



Prefeitura Municipal de Louveira

ESTADO DE SÃO PAULO

DECRETO Nº 1.171/90 DE 31 DE JULHO DE 1.990.

Dispõe sobre Desdobro de Lote.

BENEDICTO DOS SANTOS NETTO, Prefeito Municipal de Louveira, Estado de São Paulo, no uso de suas atribuições legais,


D E C R E T A :

Artigo 1º:- Fica aprovado o projeto de Desdobro do Lote "02", Desmembramento do Núcleo Paulo Prado, de propriedade de LUIZ CHICALHONI, localizado à Rua Antonio Chicaglioni, / Bairro Santo Antonio, neste Município, conforme planta anexa, de acordo com o processo nº 1264/90.


Artigo 2º:- Este Decreto entra em vigor na data de sua publicação, revogadas as disposições em contrário.

PREFEITURA MUNICIPAL DE LOUVEIRA

Em 31 de Julho de 1.990.

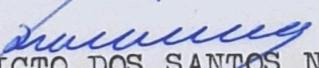
BENEDICTO DOS SANTOS NETTO
Prefeito Municipal

Publicado e Registrado no Departamento de Administração em 31 de Julho de 1.990.

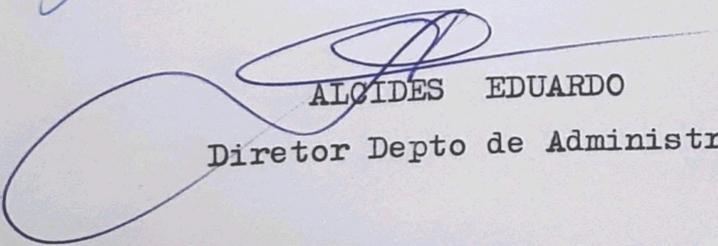
ALCIDES EDUARDO
Diretor Depto de Administração

MEMORIAL DESCRITIVO

ASSUNTO: Desdobro de Lote

LOCAL: Rua Antonio Chicalhoni, lote 2 - Desm. Núcleo Paulo Prado

PROPRIETÁRIO: LUIZ CHICALHONI

Limites e Confrontações

Situação Atual

LOTE 2 - Inicia-se no ponto 1, cravado junto a rua Antonio Chicalhoni e em comum com o lote 1, daí segue pela referida rua por uma distância de 22,00 metros até o ponto 2, daí deflete á esquerda confrontando com o lote 3 por uma distância de 40,00 metros até o ponto 3, daí deflete á esquerda confrontando com os lotes 4,5 e 6 por uma distância de 22,10 metros, até o ponto 4, daí deflete á esquerda confrontando com o lote 1 por uma distância de 37,30 metros até o ponto inicial 1, perfazendo uma área de 848,10 metros quadrados.x.x.x.x.x.

Situação Pretendida

LOTE 2A - Inicia-se no ponto 1, cravado junto a rua Antonio Chicalhoni e em comum com o lote 1, daí segue pela referida rua por uma distância de 10,00 metros até o ponto 5, daí deflete á esquerda confrontando com o lote 2B, por uma distância de 18,70 metros até o ponto 6, daí deflete á direita com a mesma confrontação por uma distância de 2,25 metros até o ponto 7, daí deflete á esquerda ainda com a mesma confrontação por uma distância de 20,00 metros até o ponto 8, daí deflete á esquerda confrontando com os lotes 5 e 6 por uma distância de 12,31 metros até o ponto 4, daí deflete á esquerda confrontando com o lote 1 por uma distância de 37,30 metros até o ponto inicial 1 perfazendo uma área de 424,05 metros quadrados.x.x.x.x.x.x.x.x.x.x

LOTE 2B - Inicia-se no ponto 5, cravado junto á rua Antonio Chicalhoni e em comum com o lote 2A, daí segue pela referida rua por uma distância de 12,00 metros até o ponto 2, daí deflete á esquerda confrontando com o lote 3, por uma distância de 40,00 metros até o ponto 3, daí deflete á esquerda confrontando com os lote 4 e 5 por uma distân

APROVADA

Departamento de Obras e Viação
Prefeitura Municipal de Louveira

Em 17/07/30

DR^a ELIZABETE MARIA AIJAR
Eng. Civil CREA 99.655/D

Processo N.º

1.264/30

cia de 9,79 metros até o ponto 8, daí deflete á esquerda confrontand
do com o lote 2A por uma distância de 20,00 metros até o ponto 7,
daí deflete á direita com a mesma confrontação por uma distância de
2,25 metros até o ponto 6, daí deflete á esquerda ainda com a mesma
confrontação por uma distância de 18,70 metros até o ponto inicial
5, perfazendo uma área de 424,05 metros quadrados.x.x.x.x.x.x.x.x.x.

Luiz Chiofalo
Proprietário

J. Maria Drezza
rt Eng. Agrim e Civil
José Maria Drezza
CREA 117.965/D

APROVADA
Departamento de Obras e Viação
Prefeitura Municipal de Louveira

Em 12 / 07 / 90

Elizabete Maria Ahar
DRA. ELIZABETE MARIA AHAR
Eng.º Civil CREA 33.635/D

Processo N.º 1.264/90

PROJETO COMPLETO

PROTOKOLO N.º 1264/90 F. U.

10213M

PROJETO PARA DESDOBRAMENTO DE LOTES

LOCAL: R. ANTONIO CHICAGLIONI, LOTE 2


DESMEMBAMENTO DO NUCLEO PAULO PRADO

PROPRIETARIO - LUIZ CHICALHONI

ESCALA - 1/100

MAIO/90

SITUAÇÃO

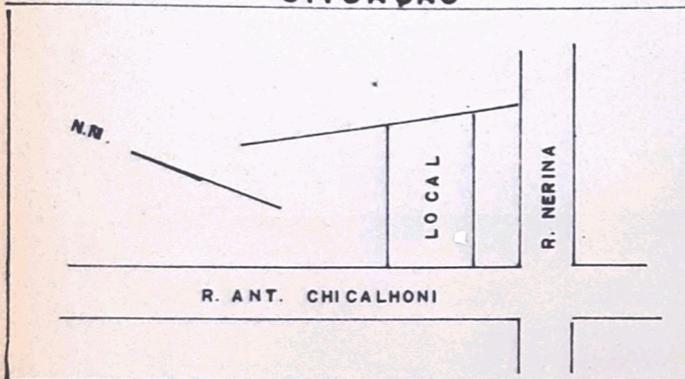

Luiz Chicalhoni
PROPRIETARIO

AREA (M2)

SIT. ATUAL
LOTE 2 848.10
A. CONST. 338.68

SIT. PRETENDIDA
LOTE 2A 424.05
A. CONS 129.10
LOTE 2B 424.05
A. CONS. 209.58

RT ENG. AGRIM. E CIVIL JOSE MARIA DREZZA

CREA 117.965 / D


ART N.º 136306

APROVADA
Departamento de Obras e Viação
Prefeitura Municipal de Louveira

Em 12/07/90

Elizabeth Maria Ajar
DRA. ELIZABETE MARIA AJAR
Eng.º Civil CREA 59.645/D

Processo N.º 1264/90

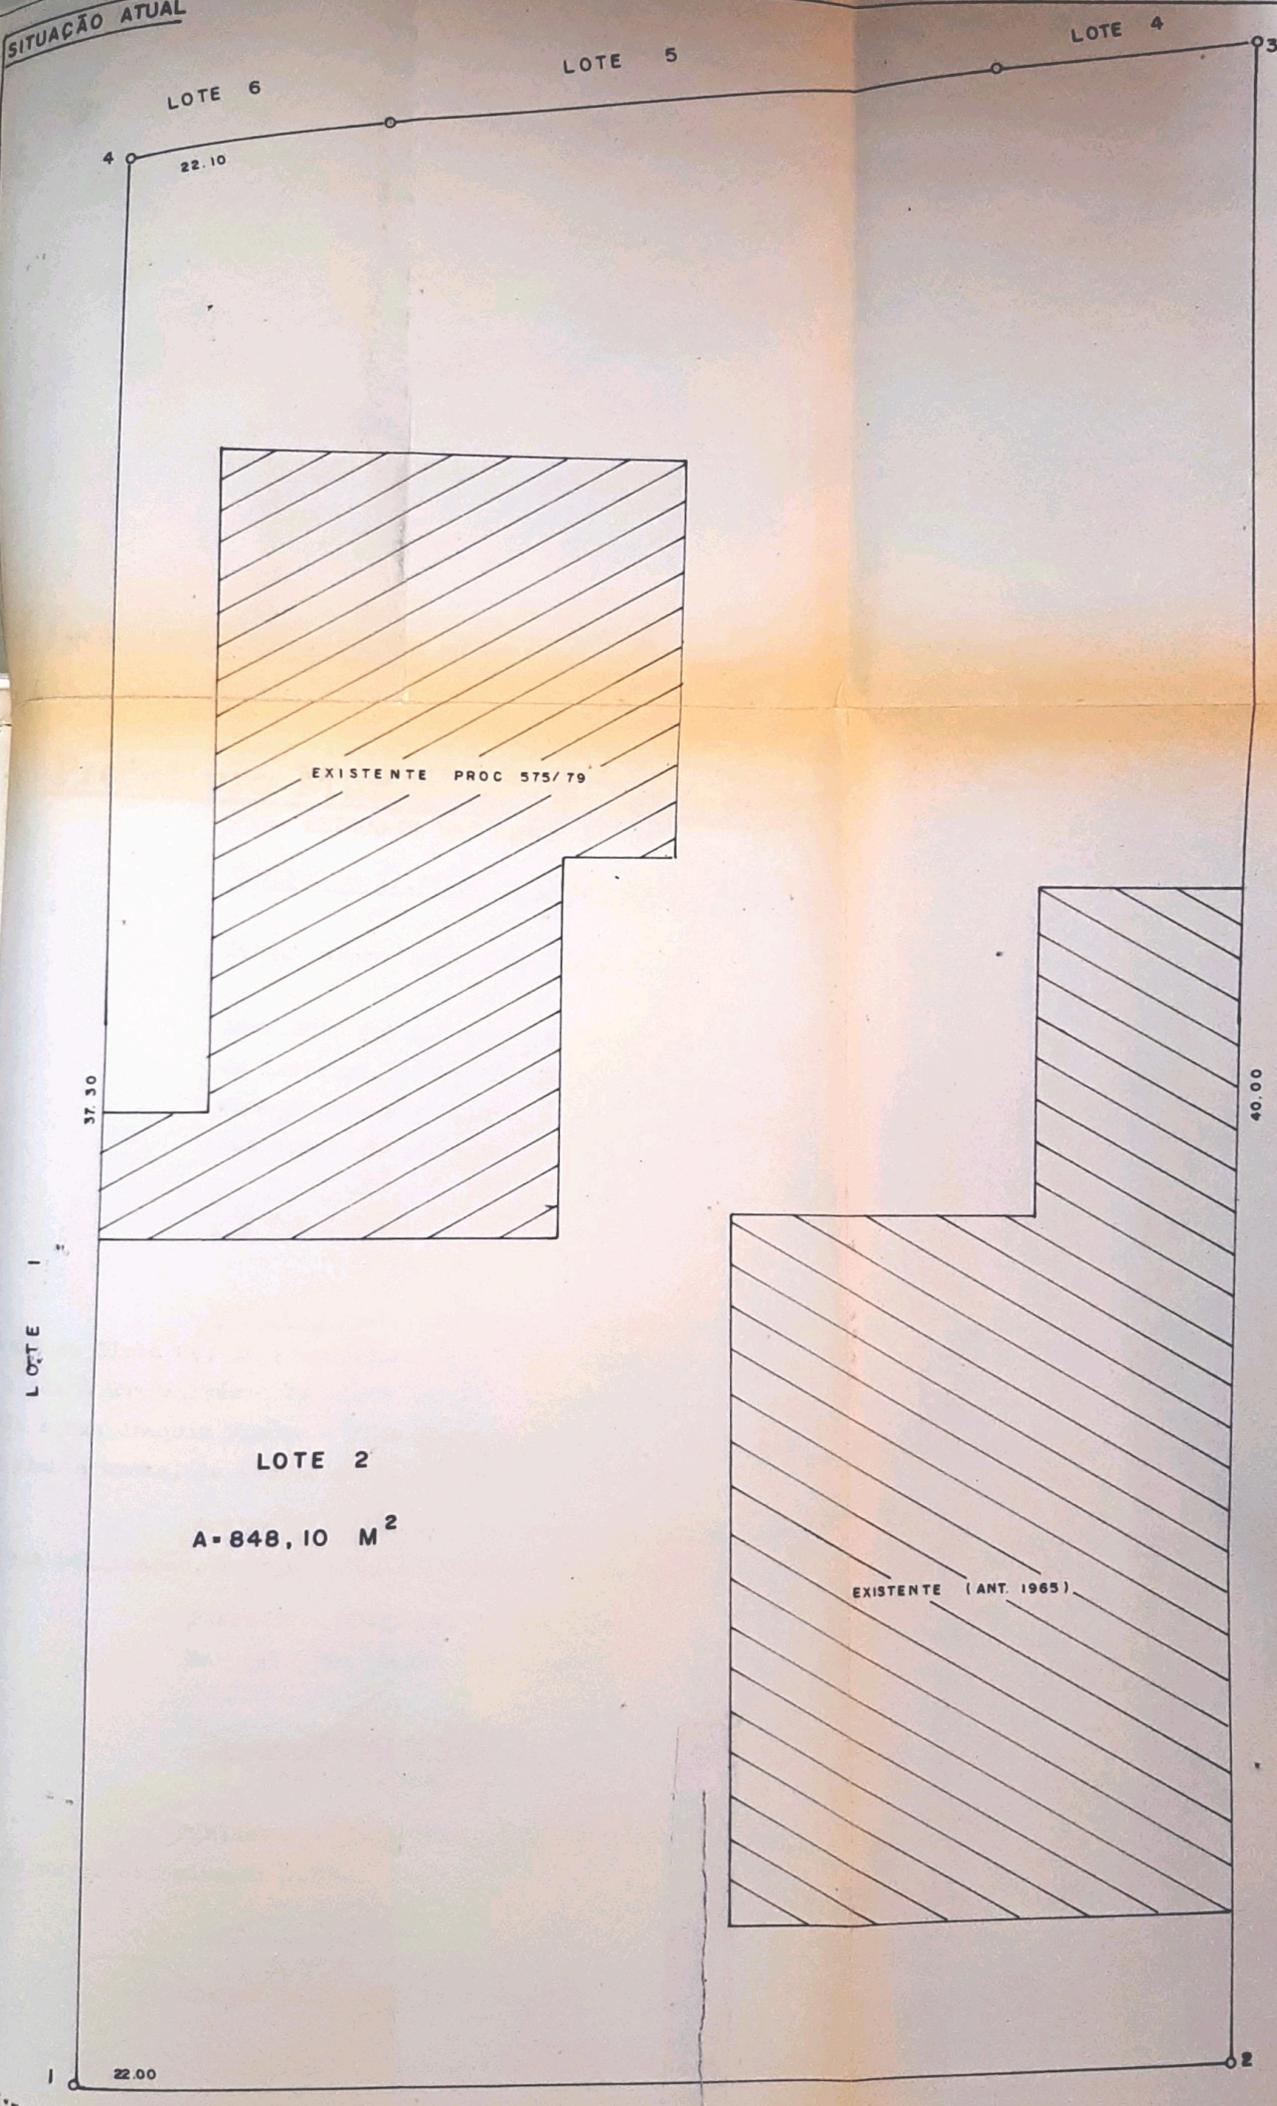

LOTE 6

LOTE 5

LOTE 4

4 22.10

37.30

LOTE 1

LOTE 2

A = 848,10 M²


1 22.00

40.00

EXISTENTE (ANT. 1965)

EXISTENTE PROC 575/79

SITUAÇÃO PRETENDIDA

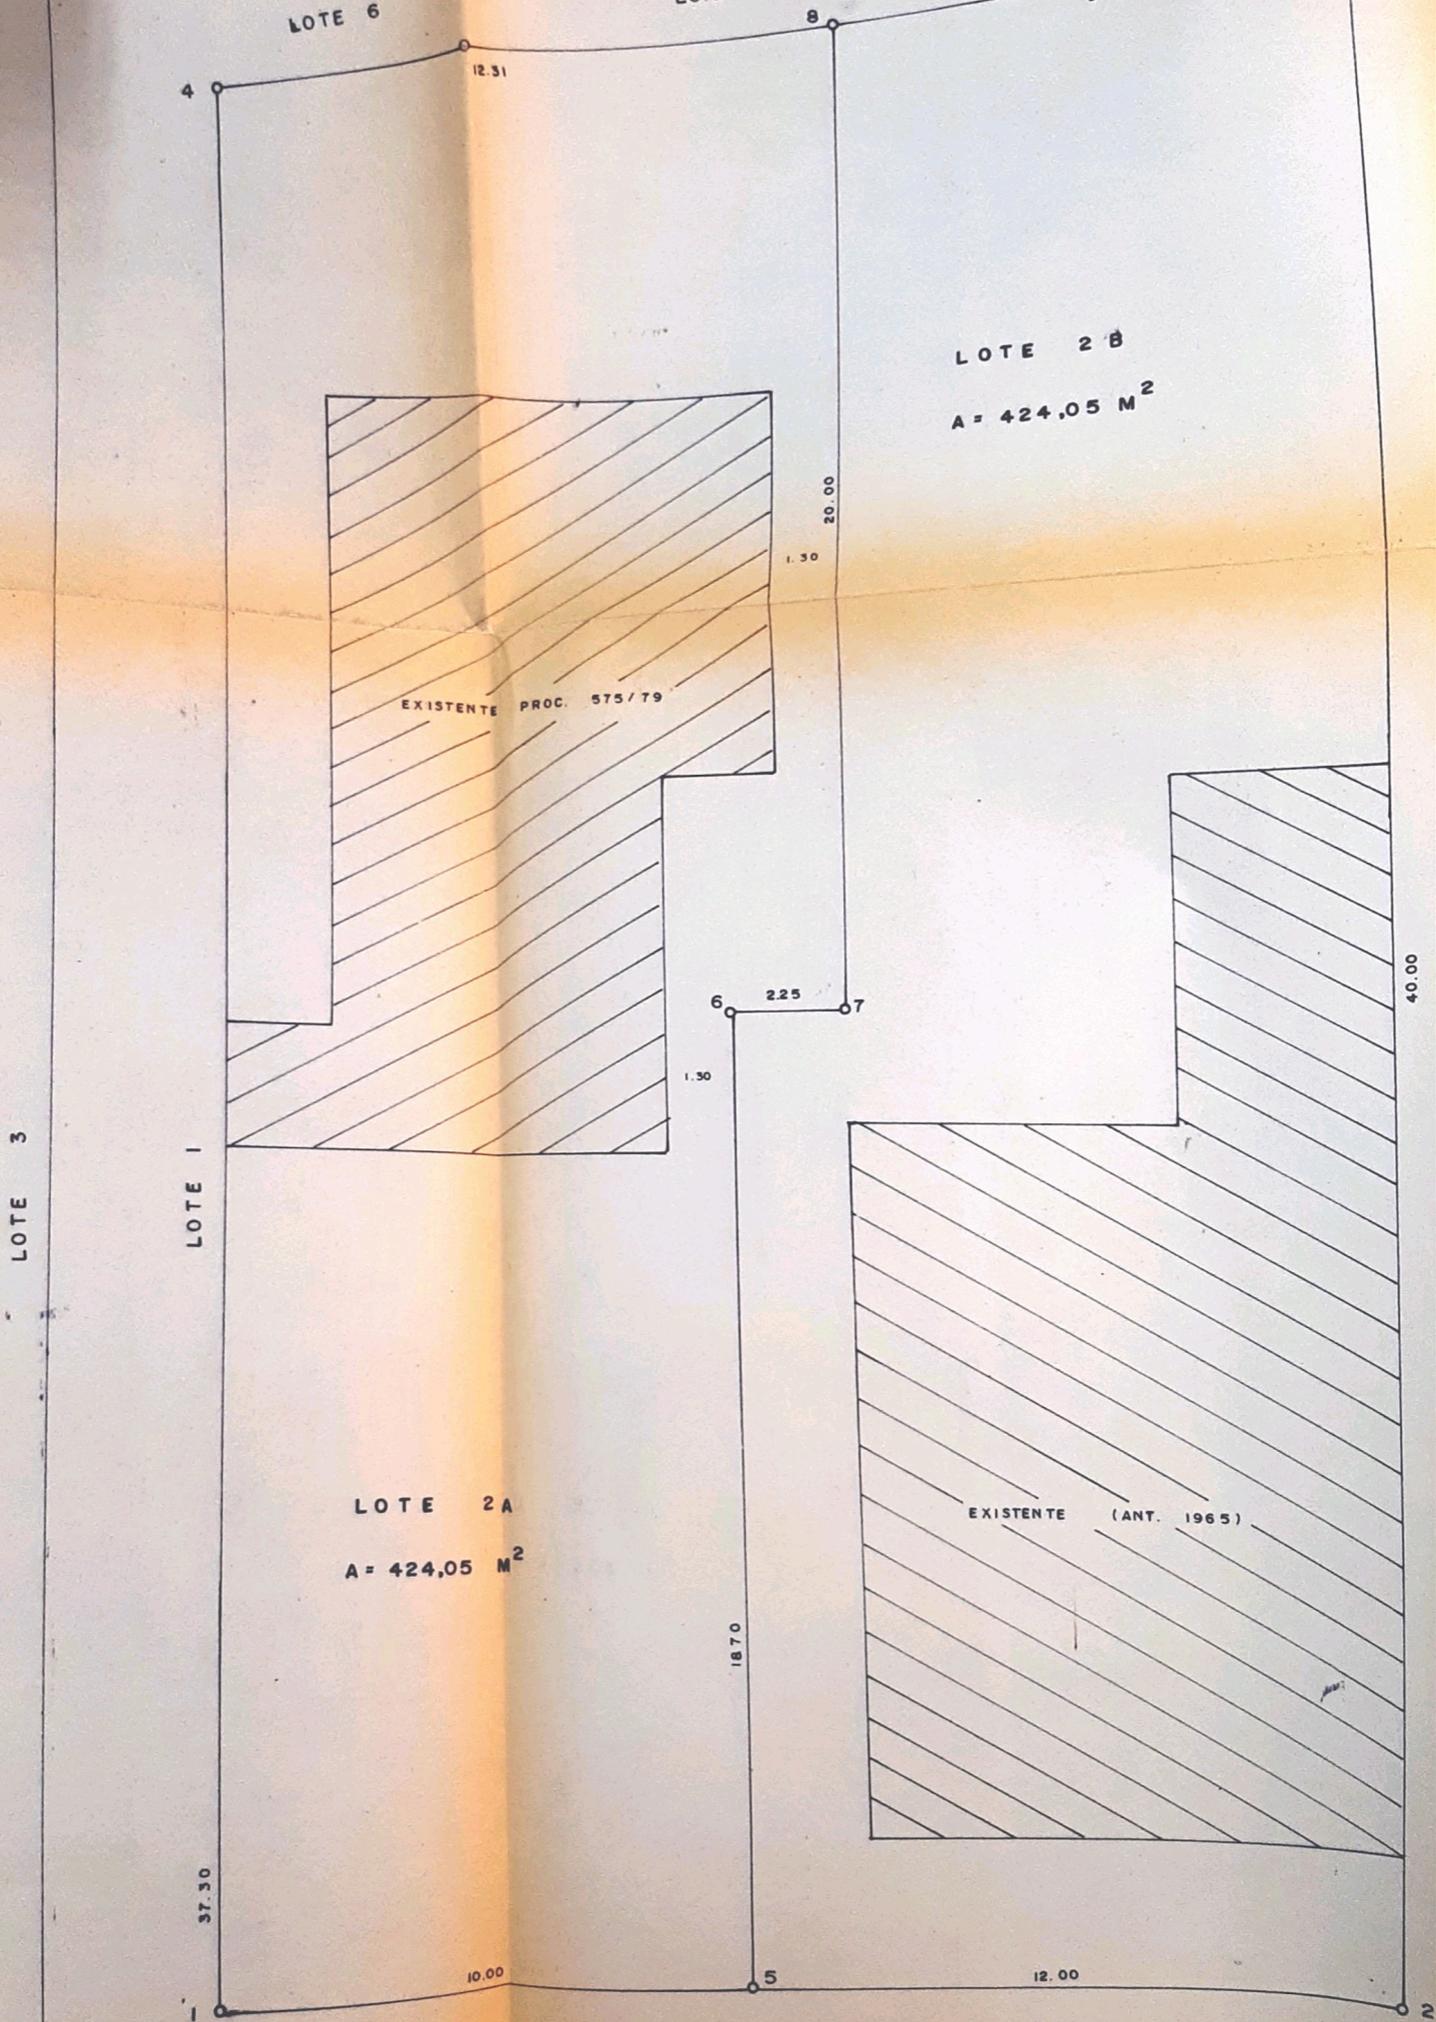

NM

