



Prefeitura Municipal de Louveira

ESTADO DE SÃO PAULO

DECRETO Nº 1.676/95 DE 19 DE OUTUBRO DE 1.995

Dispõe sobre aprovação de desmembramento de Glebas.

DR. ELEUTÉRIO BRUNO MALERBA FILHO, Prefeito Municipal de Louveira, Estado de São Paulo, no uso de suas atribuições legais e face ao que consta do procedimento sob nº 1.478/95.

D E C R E T A :

Artigo 1º:- Fica aprovado o projeto de desmembramento de propriedade de FRANCISCO SERRANO, situada na Estrada Municipal (LUV 346) - Gleba 2 Vila Formosa - Louveira/SP., as seguintes Glebas 2A, 2B, 2C e 2D, em conformidade com o procedimento sob nº 1.478/95, e em acordo com as plantas e o memorial descritivo, que devidamente rubricados ficam fazendo parte integrante deste.

Artigo 2º:- Este Decreto entrará em vigor na data de sua publicação, revogadas as disposições em contrário.

PREFEITURA MUNICIPAL DE LOUVEIRA

Em 19 de Outubro de 1.995

DR. ELEUTÉRIO BRUNO MALERBA FILHO

Prefeito Municipal

Publicado e Registrado na Secretaria de Administração em 19 de Outubro de 1.995.

DRª. REGINA SALETE MELLO PEREIRA BOSSI

Secretária de Administração

MEMORIAL DESCRITIVO

ASSUNTO: Desmembramento de Gleba
LOCAL: Estr. Municipal (LUV 346) - Gleba 2
Vila Formosa - Louveira -SP
PROR.: FRANCISCO SERRANO

Limites e Confrontações

SITUAÇÃO ATUAL

Gleba 2: Com área de 30.609,17 metros quadrados, que assim se descreve: Inicia-se no ponto 9A, cravado em comum com o cimitério Municipal e com a Estrada Municipal; daí segue pela referida estrada com extensão de 290,83 metros até o ponto 12B; deflete a direita confrontando com a Gleba 3 com extensão de 181,89 metros até o ponto 15A; deflete a direita confrontando com a Gleba 1 com extensão de 198,19 metros até o ponto 8A; deflete a direita confrontando com a área do cimitério Municipal com extensão de 106,82 metros e rumo de $30^{\circ}11'06''$ SW até o ponto inicial 9A.

SITUAÇÃO PRETENDIDA


Gleba 2A: Com área de 7.652,30 metros quadrados, que assim se descreve: Inicia-se no ponto 9A, cravado em comum com o cimitério Municipal e com a Estrada Municipal, daí segue pela referida estrada com extensão de 124,13 metros até o ponto 9B; deflete a direita confrontando com a Gleba 2B com extensão de 107,00 metros até o ponto 8B; deflete a direita confrontando com a Gleba 01 com extensão de 42,99 metros até o ponto 8A; deflete a direita confrontando com o cimitério Municipal com rumo de $30^{\circ}11'06''$ SW e distância de 106,82 metros até o ponto inicial 9A.

Gleba 2B: Com área de 7.652,29 metros quadrados, que assim se descreve: Inicia-se no ponto 9B, cravado em comum com a gleba 2A e com a Estrada Municipal, daí segue pela referida estrada com extensão de 67,70 metros até o ponto 9C; deflete a direita confrontando com a Gleba 2C com extensão

de 136,70 metros até o ponto 8C; deflete a direita confrontando com a Gleba 1 com extensão de 59,50 metros até o ponto 8B; deflete a direita confrontando com a Gleba 2A com distância de 107,00 metros até o ponto inicial 9B.


Gleba 2C: Com área de 7.652,29 metros quadrados, que assim se descreve: Inicia-se no ponto 9C cravado em comum com a Gleba 2B e com a Estrada Municipal, daí segue pela estrada com extensão de 51,00 metros até o ponto 9C; deflete a direita confrontando com a Gleba 2D com extensão de 160,69 metros até o ponto 8D; deflete a direita confrontando com a Gleba 01 com extensão de 53,20 metros até o ponto 8C; deflete a direita confrontando com a Gleba 2B com extensão de 136,70 metros até o ponto 9C, início desta descrição.

Gleba 2D: Com área de 7.652,29 metros quadrados, que assim se descreve: Inicia-se no ponto 9D, cravado em comum com a Gleba 2C e com a Estrada Municipal, daí segue pela referida estrada com extensão de 48,00 metros até o ponto 12B; deflete a direita confrontando com a Gleba 3 com extensão de 181,89 metros até o ponto 15A; deflete a direita confrontando com a Gleba 01 com extensão de 42,50 metros até o ponto 8D; deflete a direita confrontando com a Gleba 2C com extensão de 160,69 metros até o ponto inicial 9D.

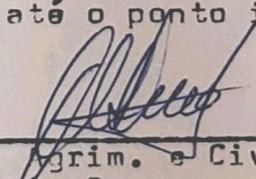
RT Eng. Agrim. e Civil
José Maria Drezza
CREA 060.117.965.4

APROVADA
Secretaria de Obras e Viação
Prefeitura Municipal de Louveira

Em 20/11/91

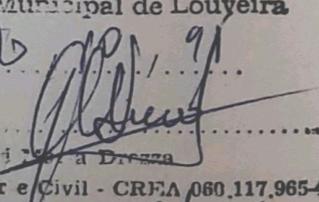
José Maria Drezza

Eng. Agrimensor e Civil - CREA 060.117.965-4

Processo nº 1478/91


PROJETO PARA DESMEMBRAMENTO DE GLEBA

LOCAL - ESTR. MUN. (LUV 346) - GLEBA 2
VILA FORMOSA - LOUVEIRA - SP

PROPR: - FRANCISCO SERRANO

ESCALA - 1 / 1000

SITUAÇÃO

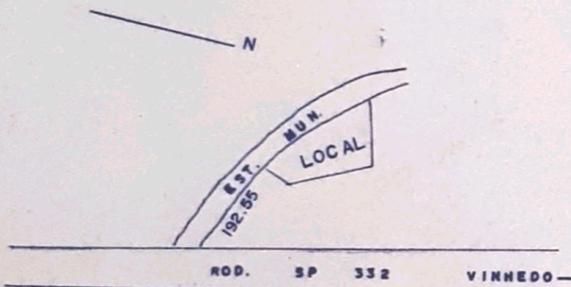

PROPR.

AREA (M²)

SIT. ATUAL -	GLEBA 2	30.609,17
SIT. PRETEND. -	GLEBA 2A	7.652,30
	" 2B	7.652,29
	" 2C	7.652,29
	" 2D	7.652,29
TOTAL		30.609,17

RT ENG. AGRIM. E CIVIL JOSE MARIA DREZZA

CREA 060.117.965.4

ART N° _____


APROVADA
Secretaria de Obras e Viação
Prefeitura Municipal de Louveira

Em/...../.....

.....
José Maria Drezza

Engº Agrimensor e Civil - CREA 060.117.965-4

Processo N°

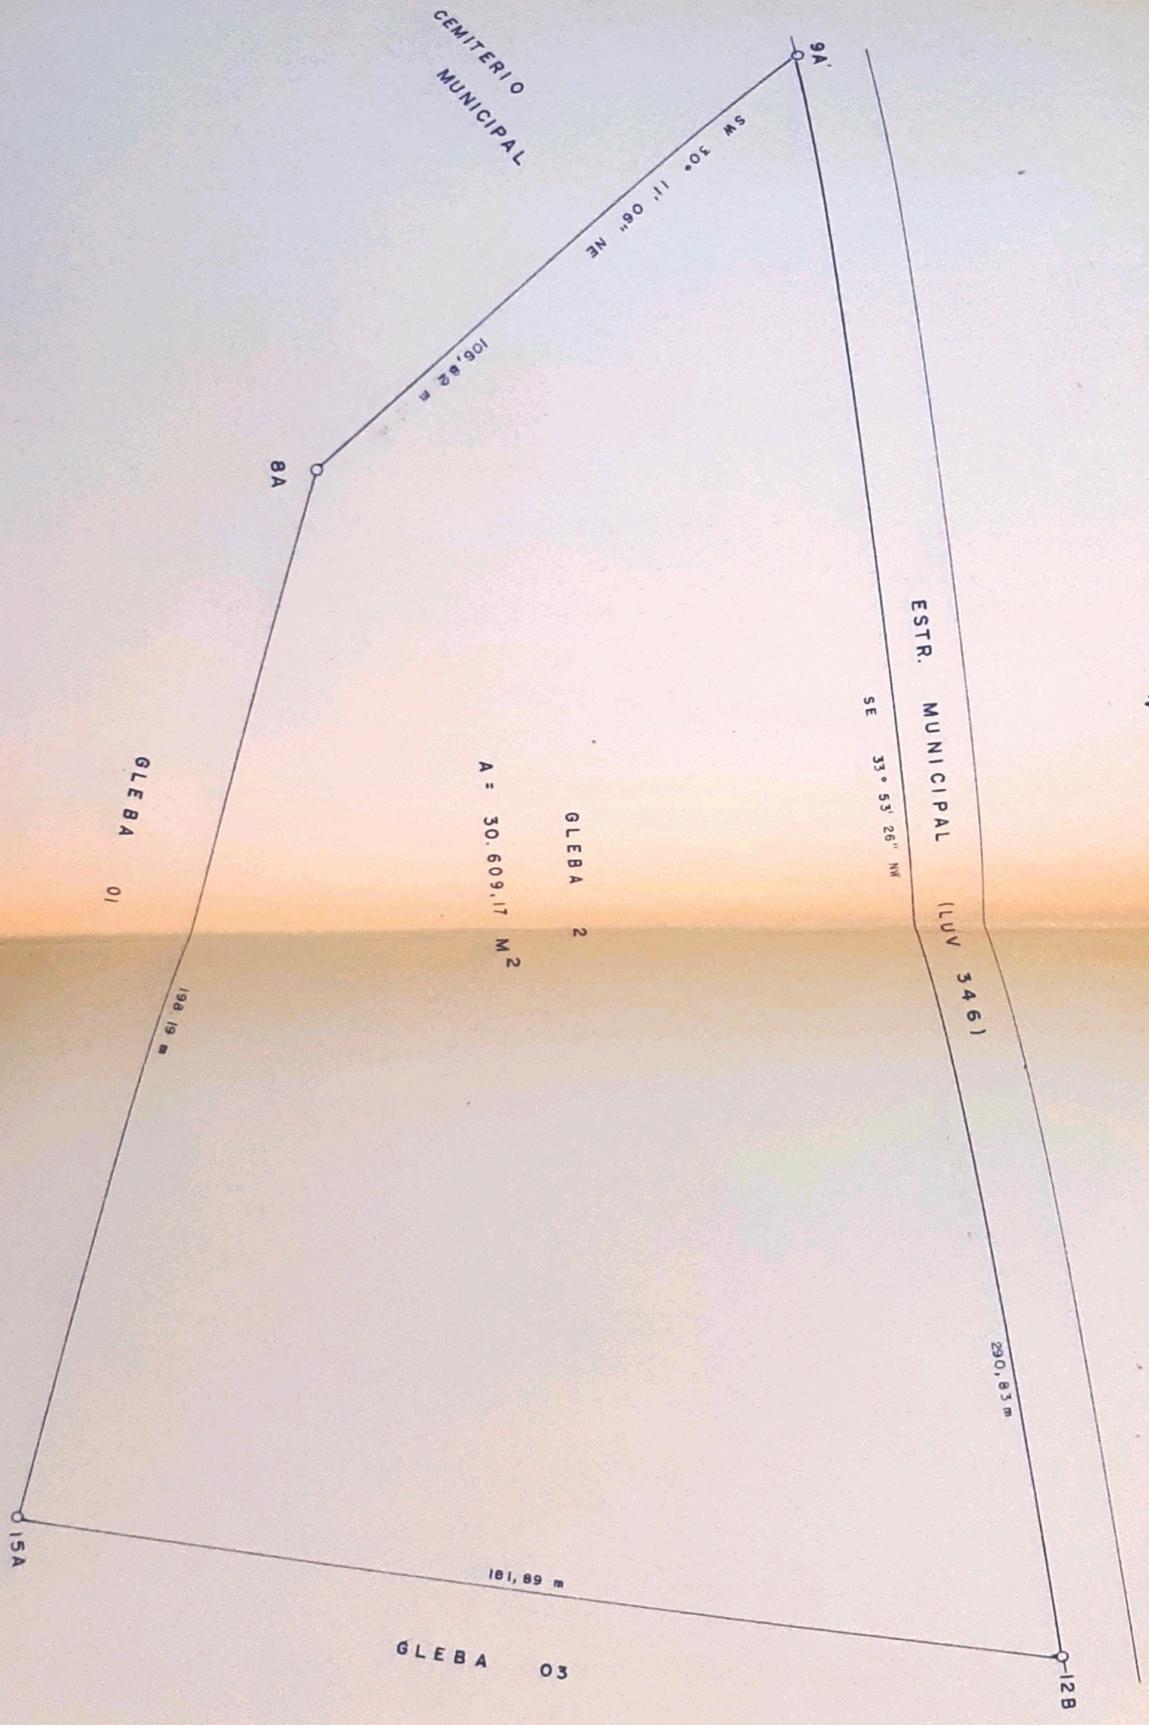

CEMITERIO MUNICIPAL

ESTR. MUNICIPAL (LUV 346)

N

GLEBA 01

A = 30.609,17 M²

GLEBA 2

GLEBA 03

SIT. ATUAL

