

LOTEAMENTO VILLAGE CAPRICCIO

GR 1.2.3  
Processo  
n.º 1095

LOCAL - FAZ. CONCEIÇÃO DO BARREIRO - ESTRADA EST. SP 332  
GLEBA AI - LOUVEIRA - SP

PROPR. - JADE EMPREENDIMENTOS IMOB. E  
COMERCIO LTDA

ESCALA - 1/1000  
SITUAÇÃO

AGO/93

VIDE FL 01

PROPR

PROPR

QUADRO DE AREAS

ESPECIFICAÇÃO	AREA (M2)	%
Nº DE LOTES - 546	253.999,80	57,93
2- AREAS PUBLICAS	184.432,80	42,07
2.1- AREA VERDE	10.707,10	2,44
2.2- SIST DE LAZER 1	26.708,34	6,09
2.3- SIST DE LAZER 2	11.144,48	2,54
2.4- SIST DE LAZER 3	14.640,28	3,34
2.5- FAIXA FERROVIA	9.589,94	2,19
2.6 - FAIXA ALTA TENSÃO	14.614,21	3,33
2.7 - A INST	8.669,89	1,98
2.8 - SIST VIARIO	88.358,56	20,15
TOTAL GERAL	438.432,60	100

R.T. ENGR AGRIM E CIVIL JOSE MARIA DREZZA  
CREA 060.117.965/4

ART Nº

APROVADA  
Secretaria de Obras e Viação  
Prefeitura Municipal de Louveira

03/11/94

GRAPROHAB

APROVADA  
Secretaria de Obras e Viação  
Prefeitura Municipal de Louveira


Certificado nº 288/94

Em 03/11/94

APROVADO

Francisco de Paula V. Moreira  
Engº Civil e Sanitarista CREA 5060146476

1789/94

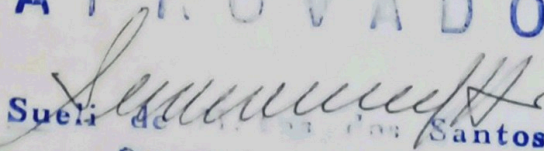Sueli de   
Secretaria Executiva

Processo Nº 1789/94



AGOSTINHO DE ABREU

FERNANDO BELLINI



09

RUA 9

RUA B

RUA 7

RUA C

RUA 4

RUA A

RUA G

RUA E




RUA 6


RUA D

RUA F

RUA 2

RUA 1

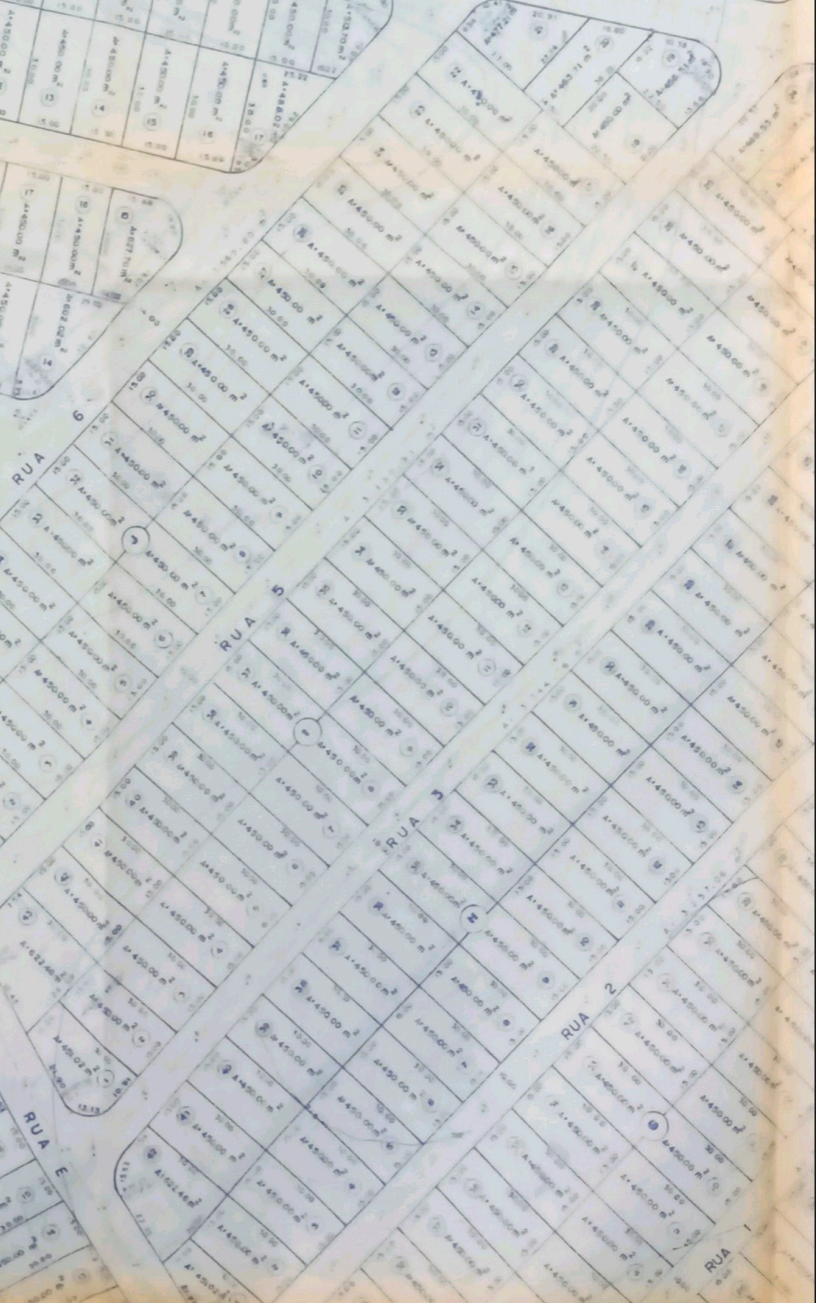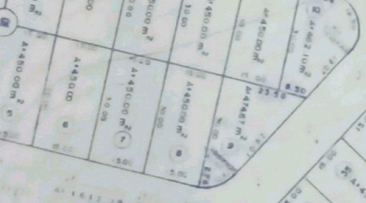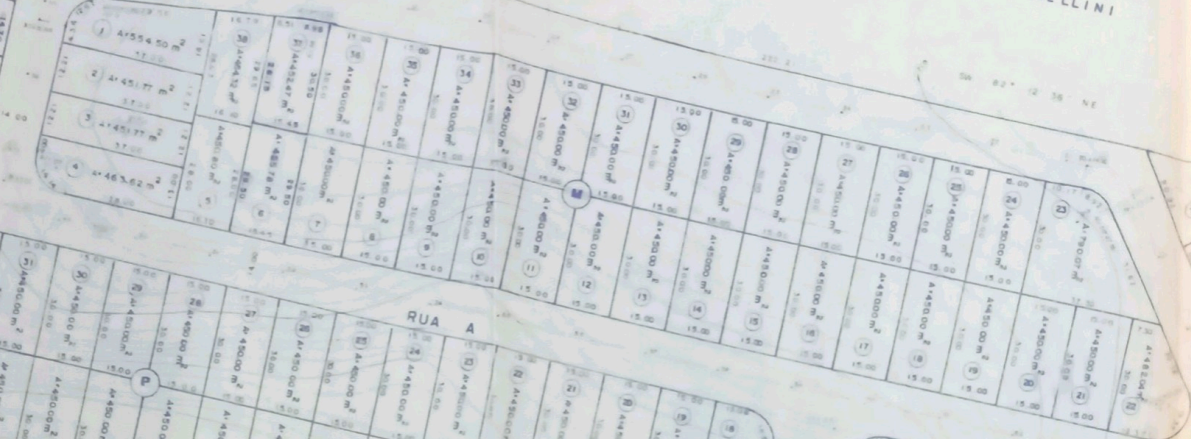

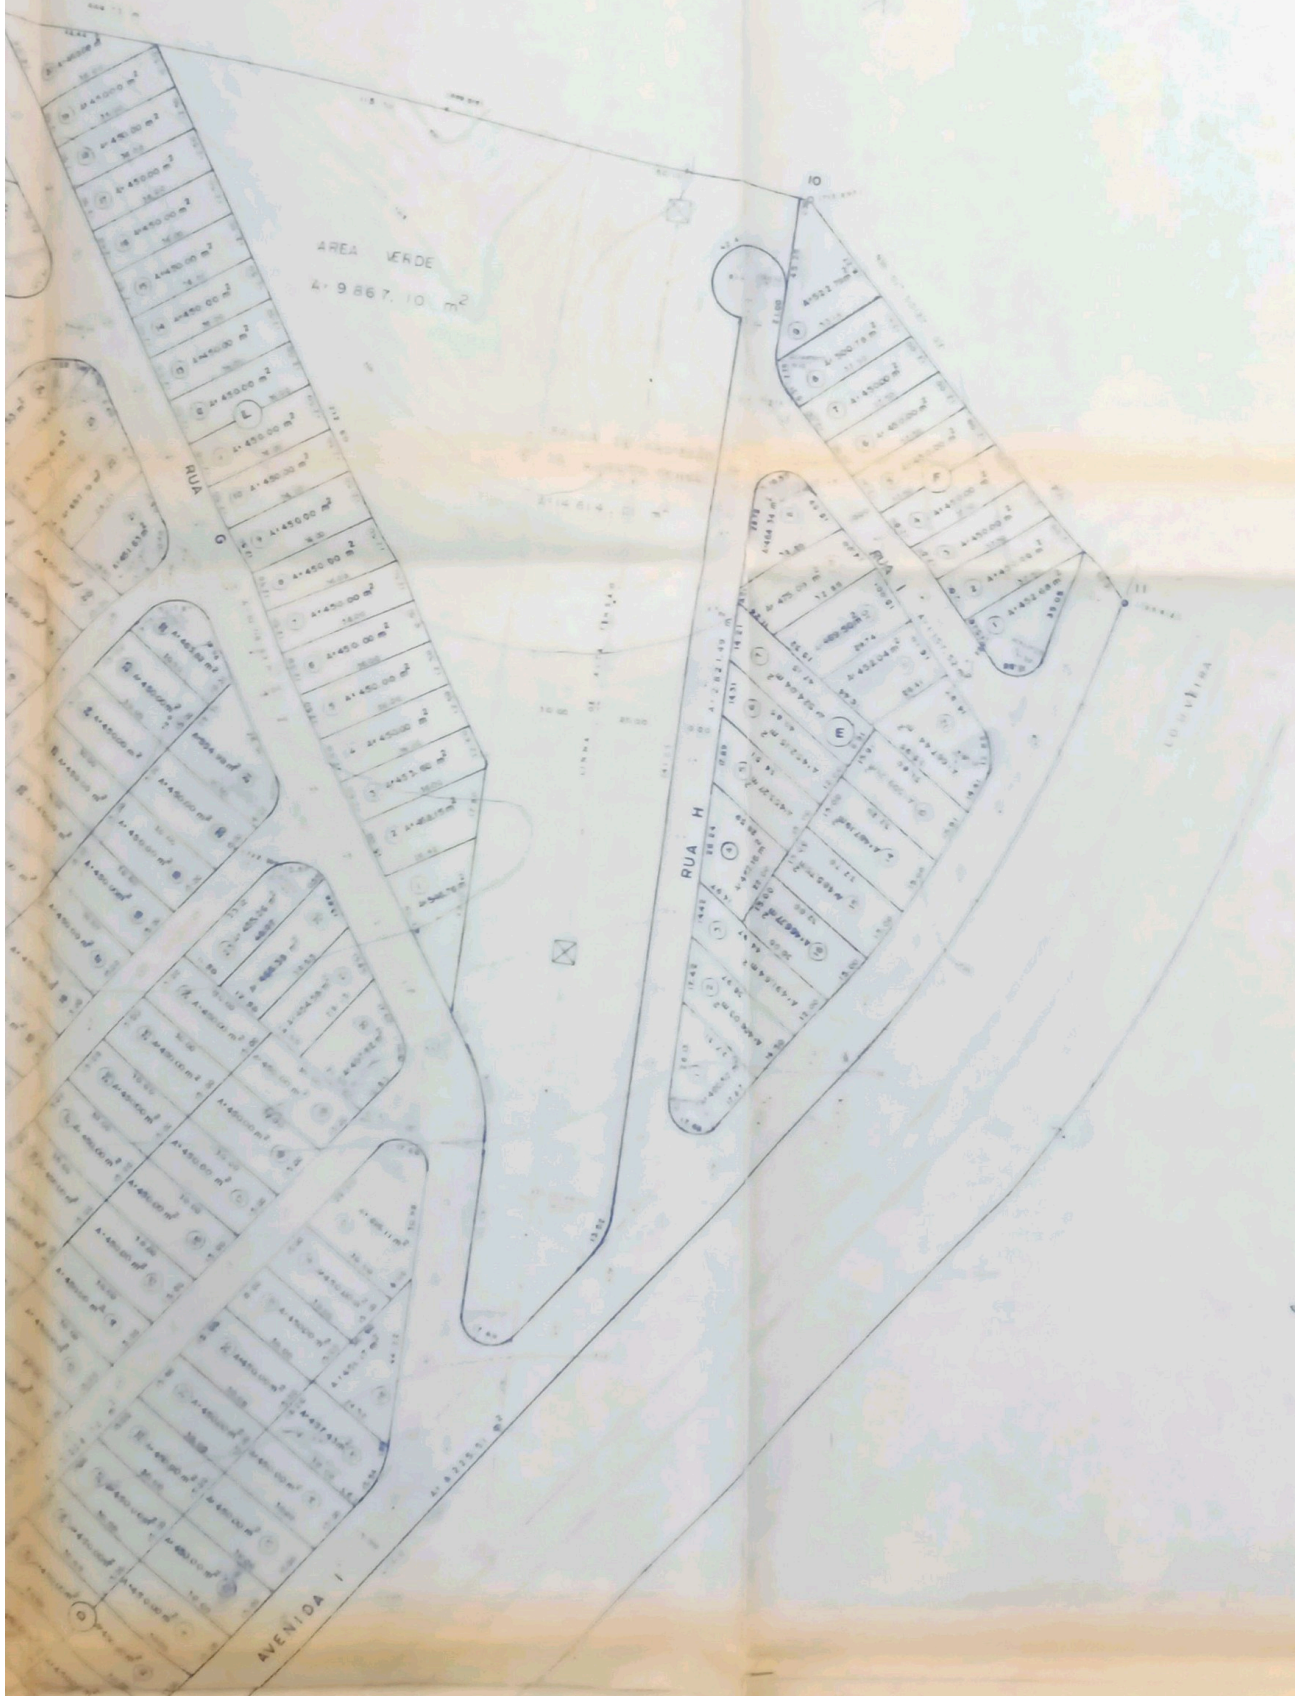





CANDIDO OLIVEIRA RAINHA E  
JOÃO OLIVEIRA RAINHA

284.00 m  
CORREGO

AVENIDA 2

VINHEDO

AVENIDA 3

RUA A

RUA B

RUA C

RUA D

AVENIDA

46.01.10.000  
677 1/2 m

RODOVIA

SP 332

1500

700

