

3

LOTEAMENTO VILLAGE CAPRICCIO

LOCAL - FAZ. CONCEIÇÃO DO BARREIRO - ESTRADA EST. SP 332
GLEBA AI - LOUVEIRA - SP.

PROP. - JADE EMPREENDIMENTOS IMOB.
E COMÉRCIO LTDA.

ESC - 1:1000

SITUAÇÃO

VIDE FL. 01

PROP.

PROP.

QUADRO DE ÁREAS

Nº DE LOTES 546 unid.

R. T. ENG. AGRIM. E CIVIL JOSÉ M. DREZZA
CREA 060.117.965.4

ART N°

APROVADA
Secretaria de Obras e Viação
Prefeitura Municipal de Louveira

Em 03/11/94

Engº Agrimensor JOSÉ M. DREZZA, CREA 060.117.965-4

Processo Nº

1789/94


APROVADA
Secretaria de Obras e Viação
Prefeitura Municipal de Louveira

Em 03/11/94

Francisco de Paula V. Moreira
Engº Civil e Sanitarista CREA 5060146476


Processo Nº

1789/94

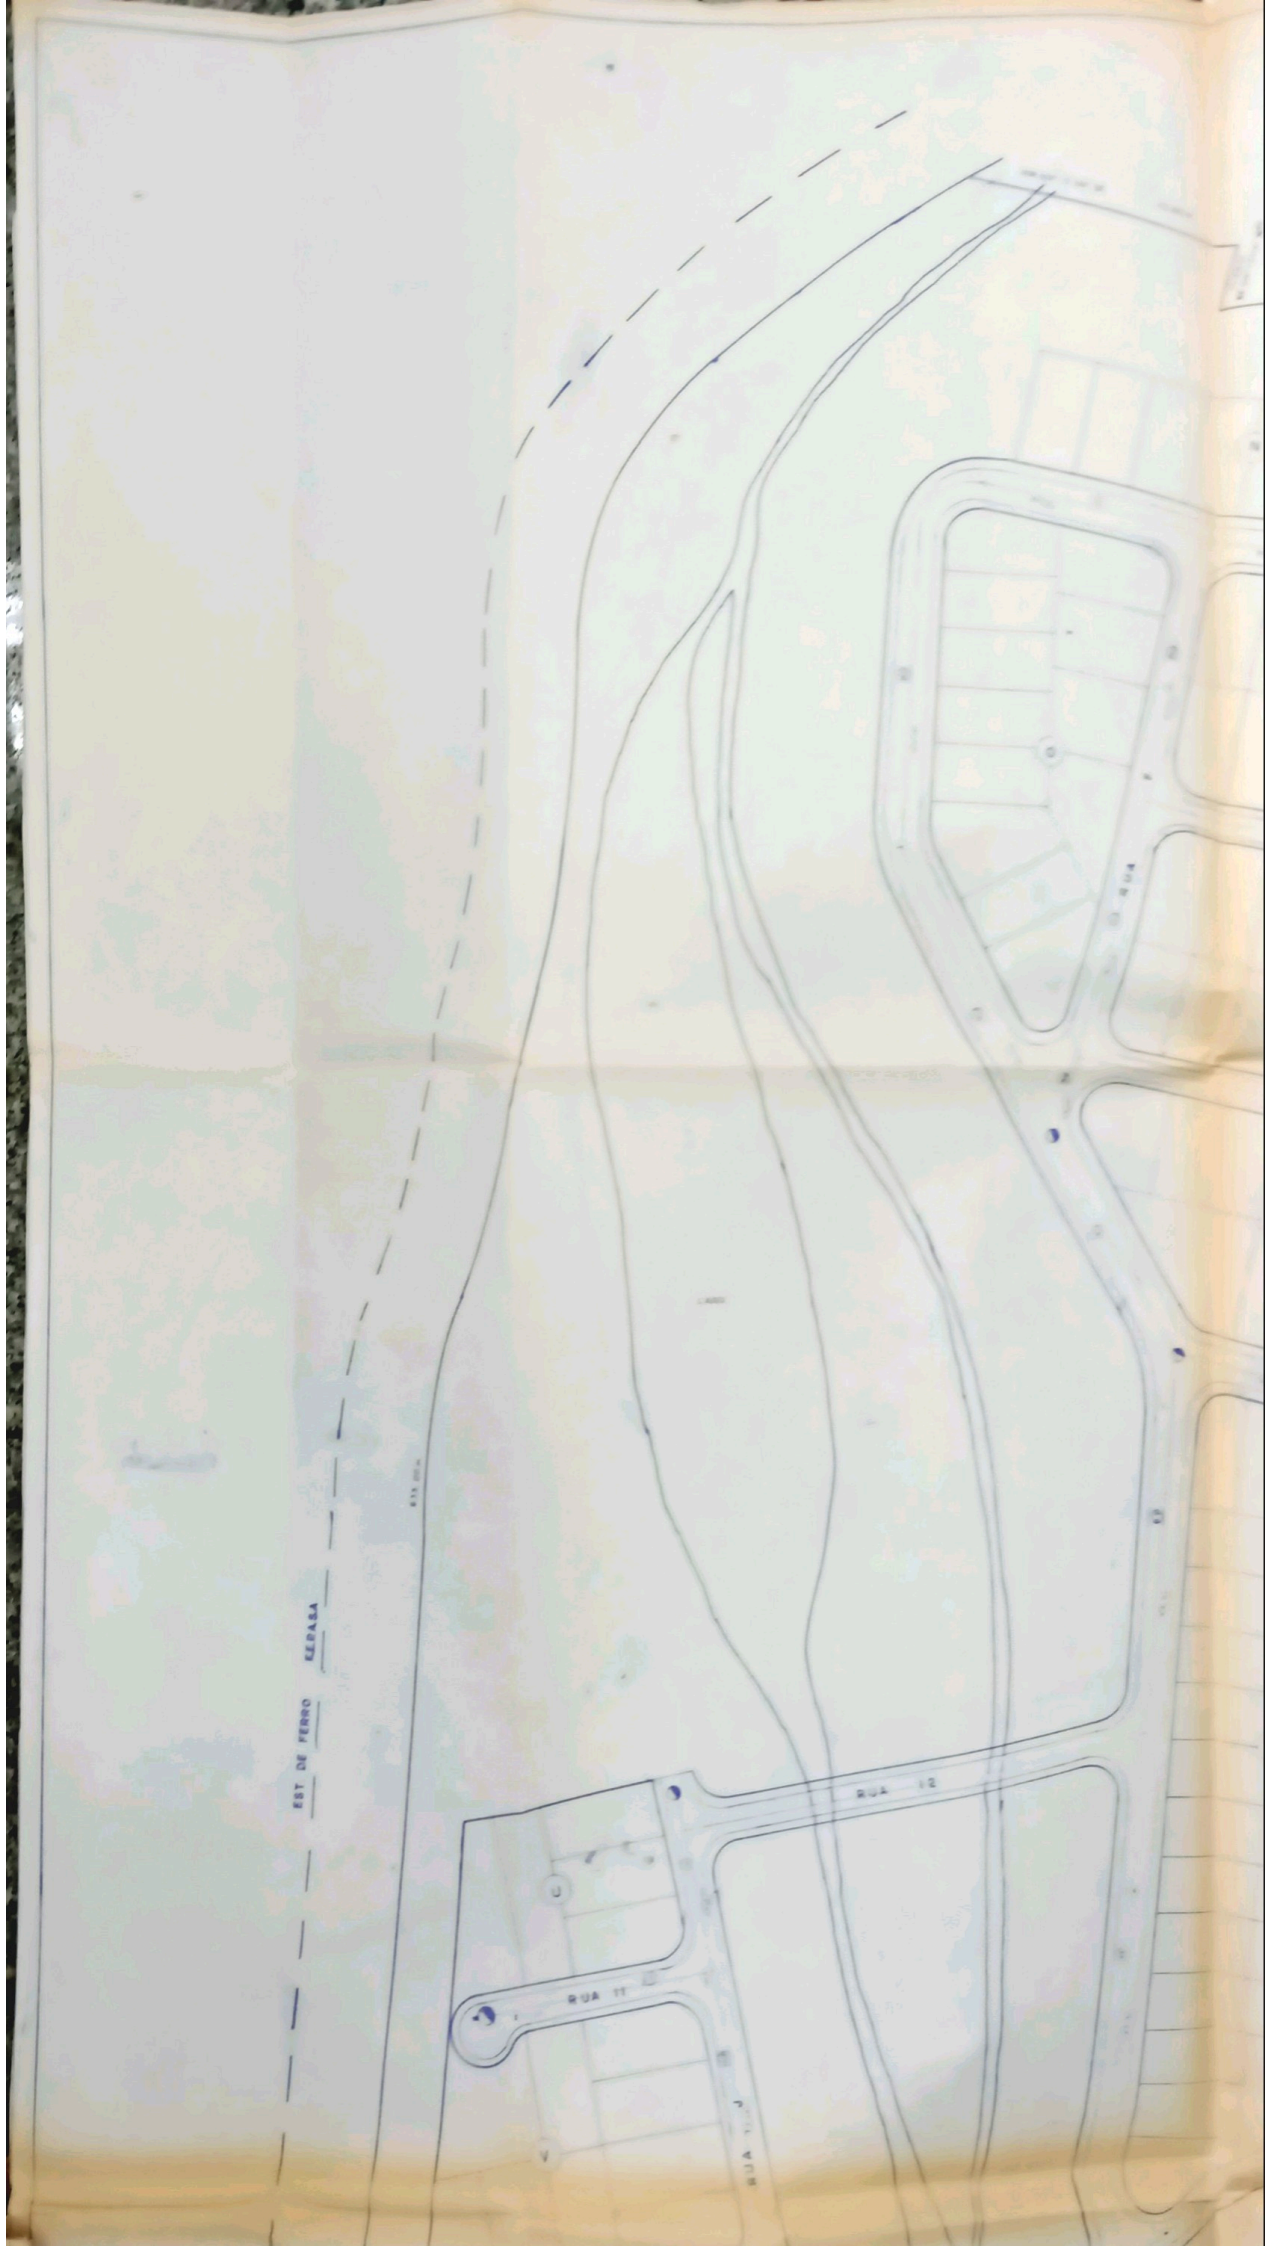

AGOSTINHO DE ABREU

FERNANDO BELLINI

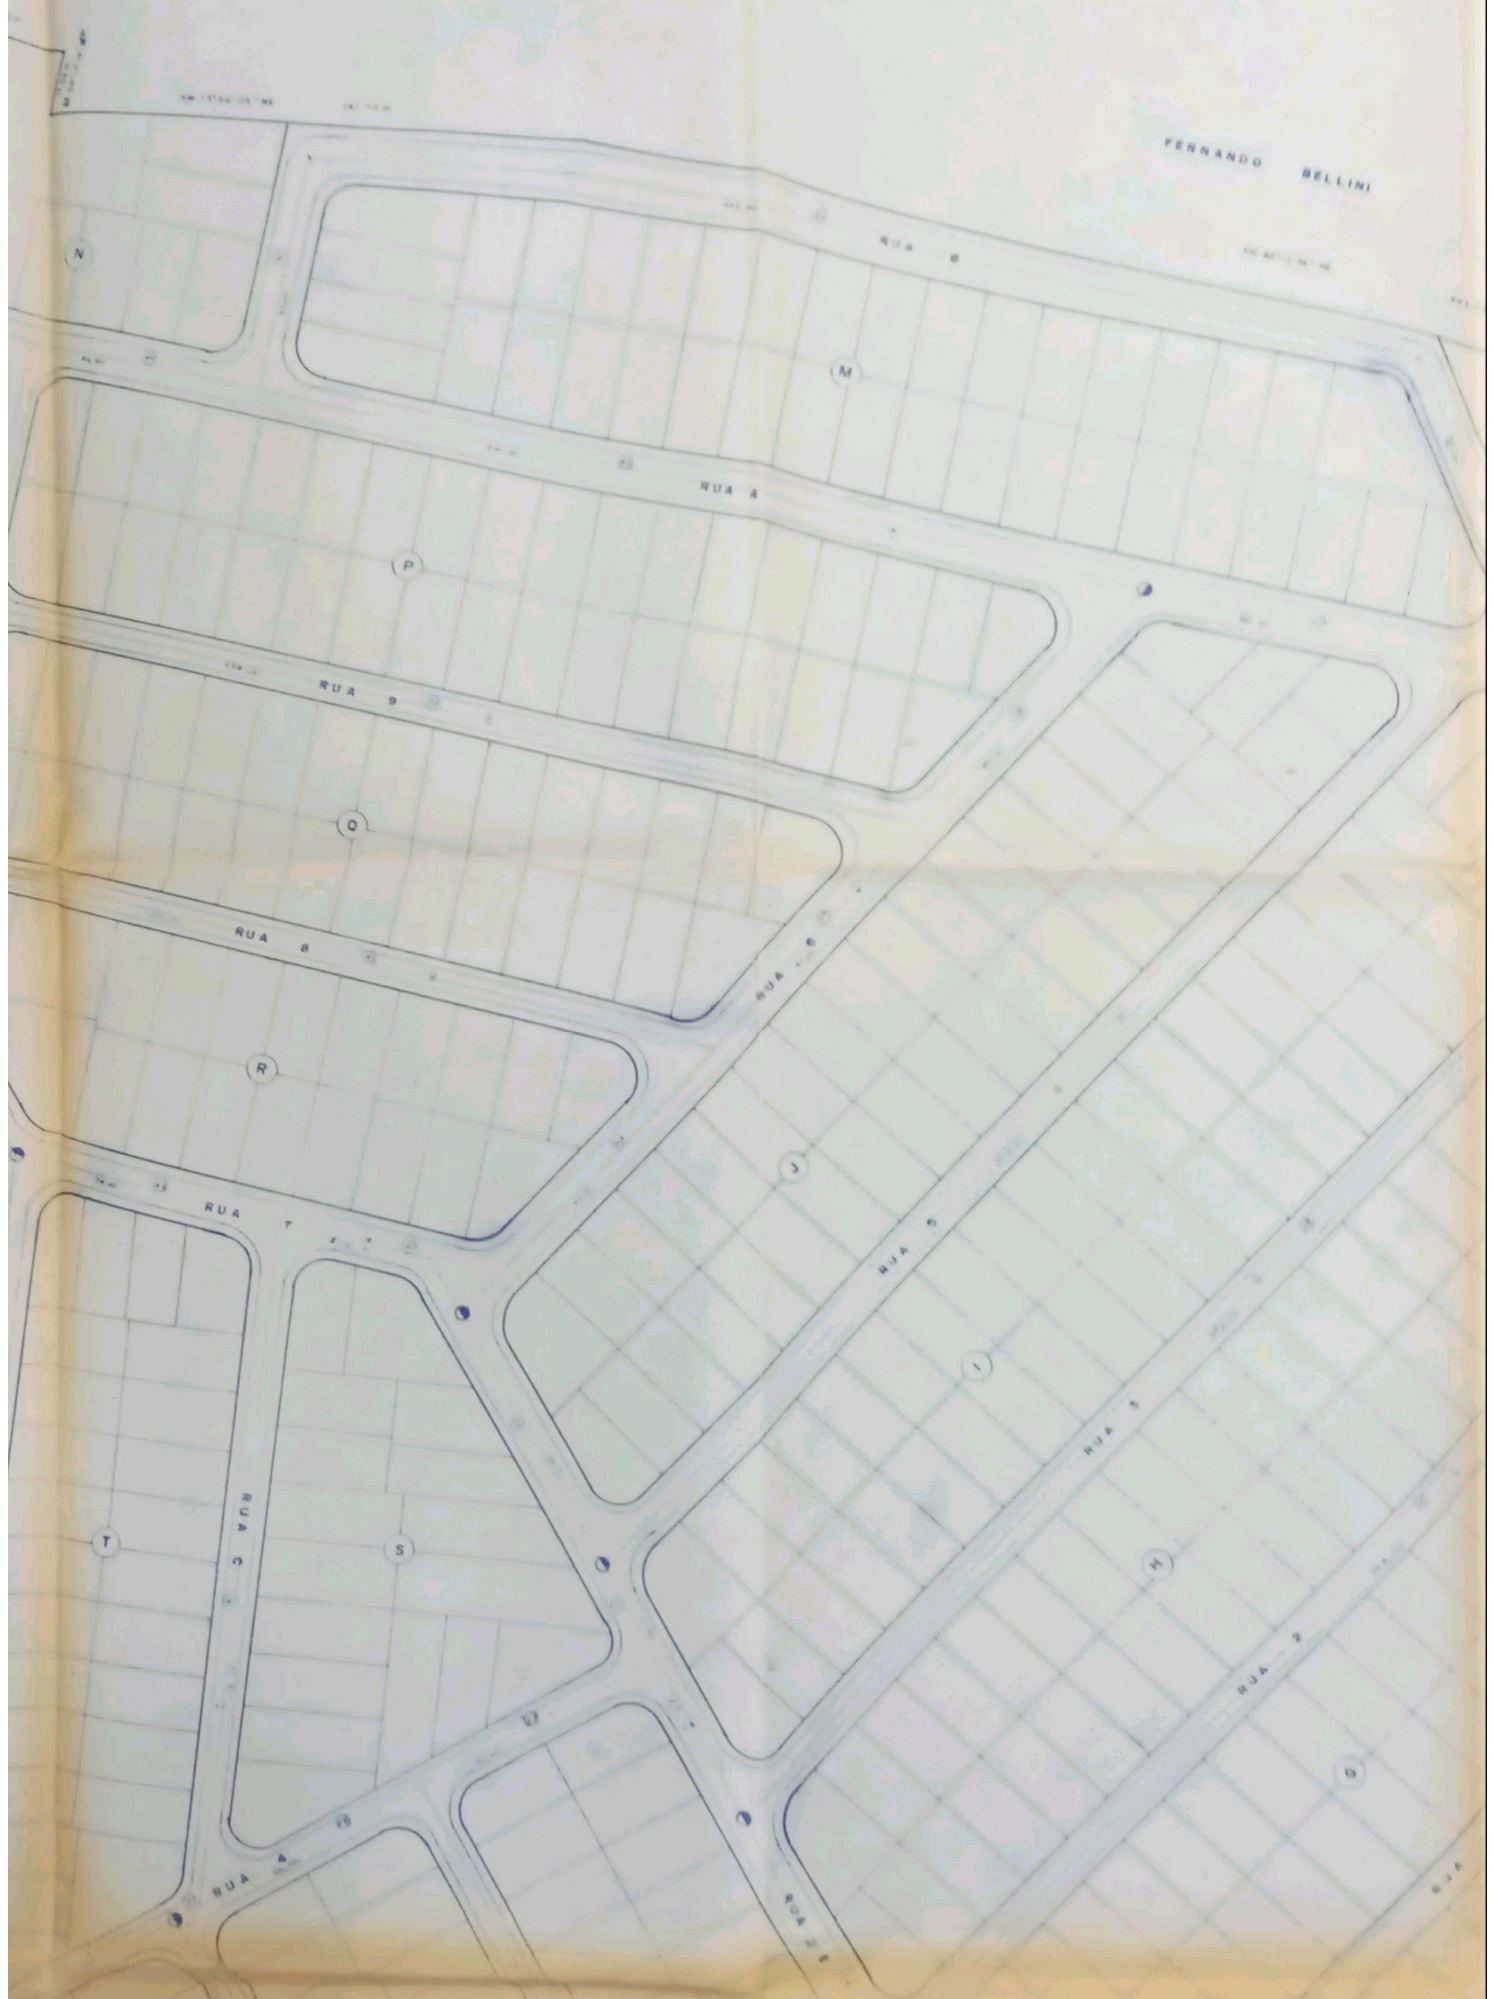



LEGENDA


- REGISTRO DE BAVETA
- REGISTRO DE DESCARDA

Nº DO TUBO
EXTENSÃO (M) DIÂMETRO (MM)

NOTA: TODOS OS DIÂMETROS SÃO DE Ø 50 MM.

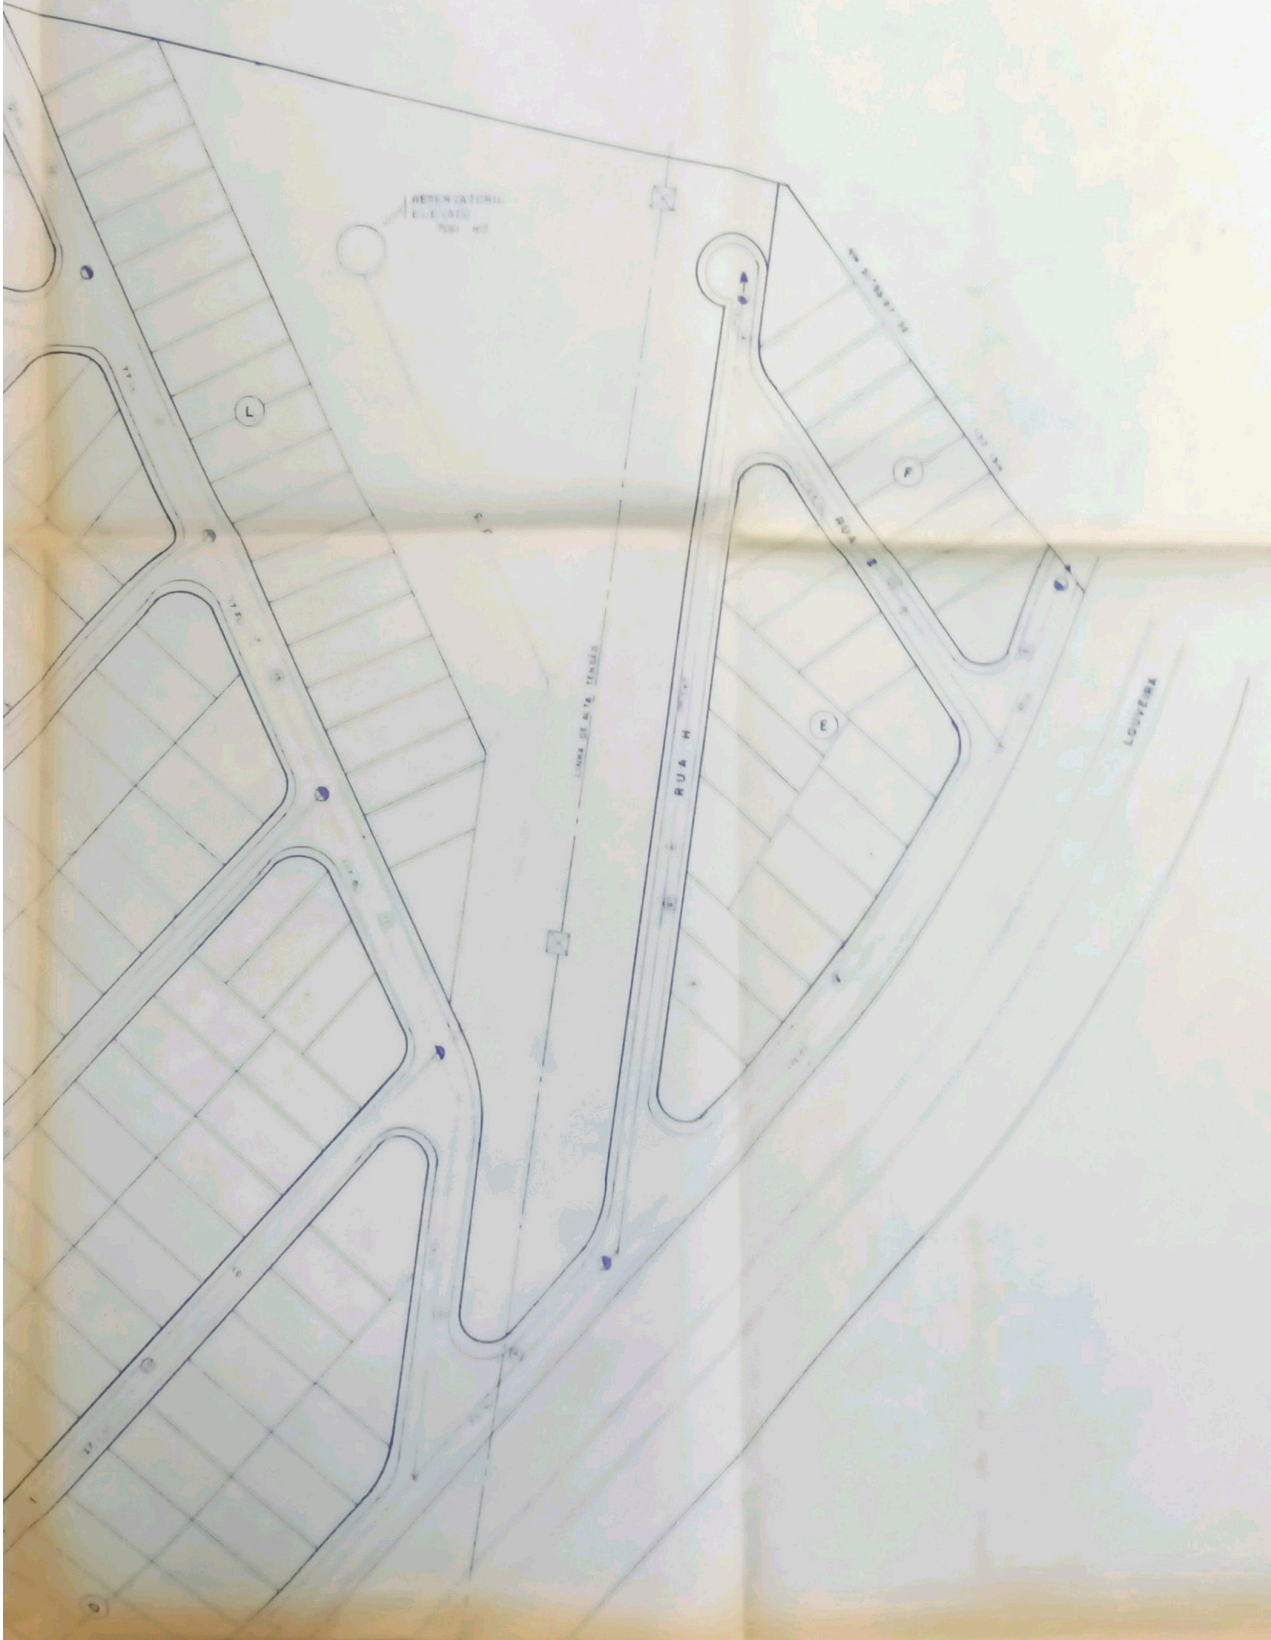

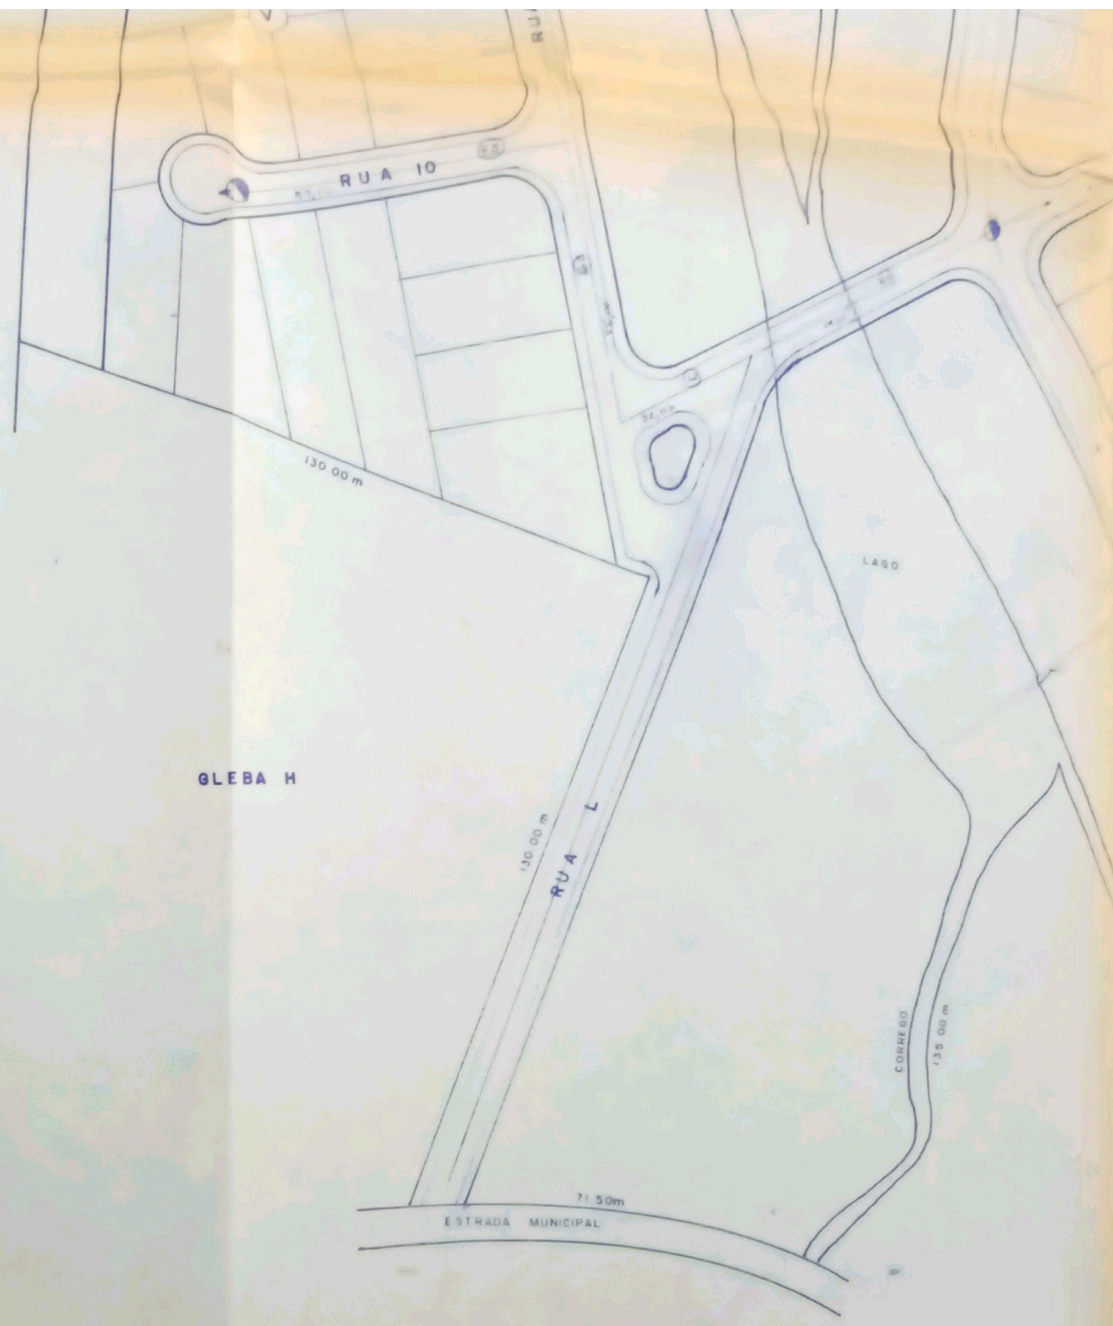

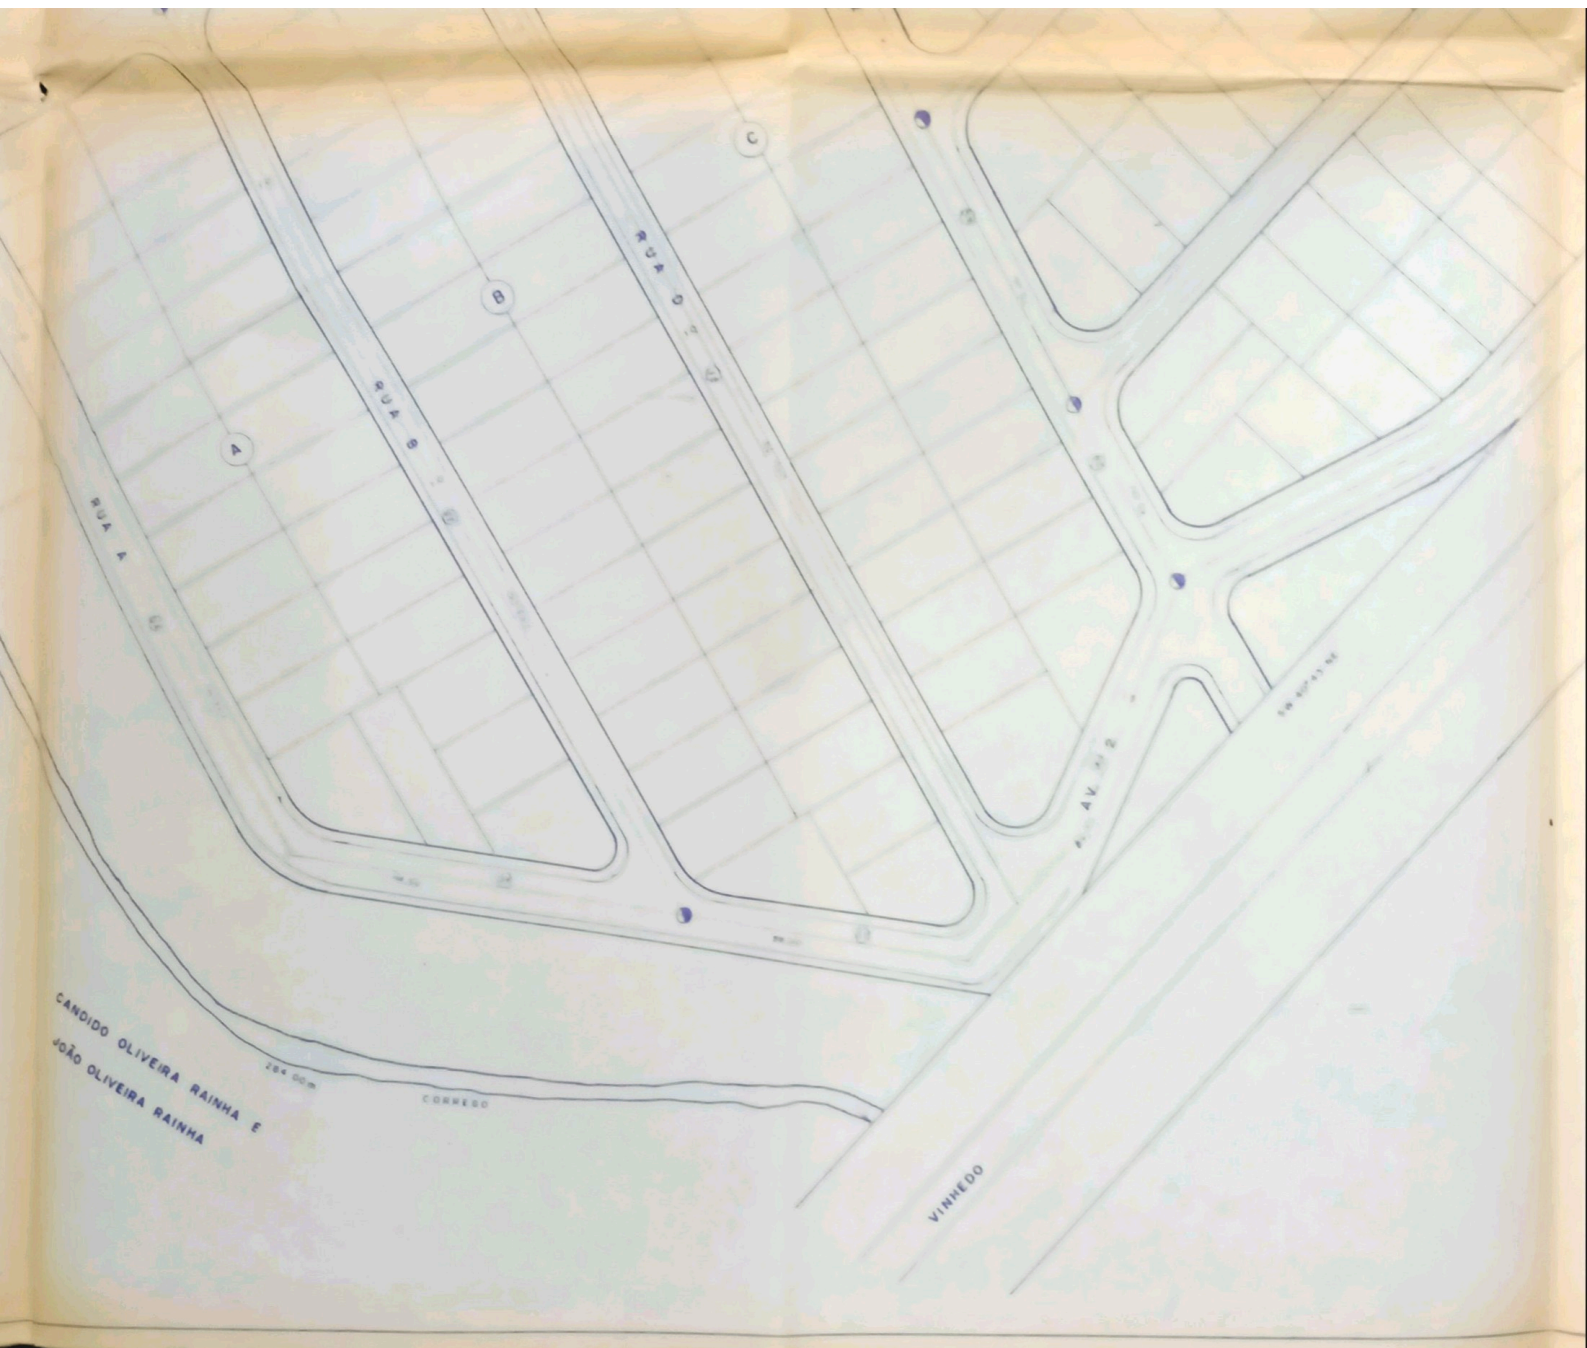

CANDIDO OLIVEIRA RAINHA E
JOÃO OLIVEIRA RAINHA

24x 50m

CORREDO

VINHEDO

AV. 312

AV. 312

C

B

A

RUA A

RUA B


RUA C

RUA D


AV.
677 13m
RODOVIA SP 332

SEÇÃO TRANSV

RUAS C/ 10 00 m

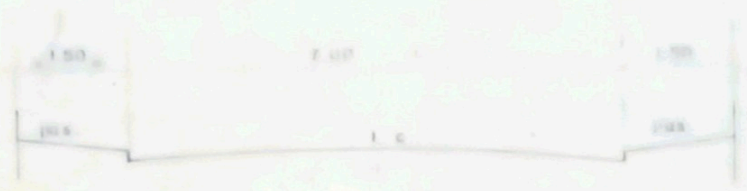

RUAS COM 14 00 m

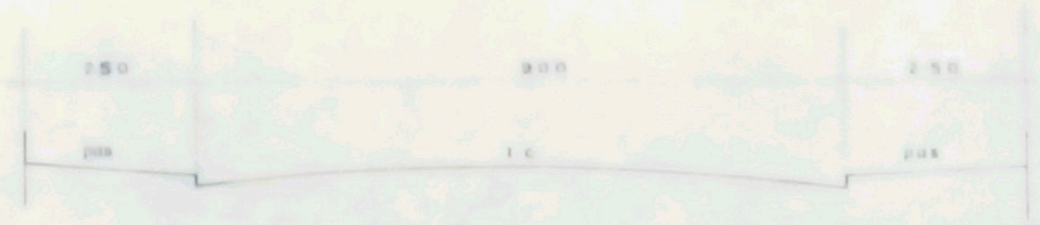

RUAS COM 15 00 m

