



Prefeitura Municipal de Louveira

Secretaria de Administração

0121



DECRETO Nº 3327, DE 20 DE OUTUBRO DE 2008.

Dispõe sobre aprovação de desmembramento da área remanescente 1A, objeto da matrícula nº 59.930, do 1º Cartório de Registro de Imóveis da Comarca de Jundiá – SP, de propriedade de José Antonio Niero e Carlos Francisco Niero, localizada na Rua José Niero, Bairro Centro, Município de Louveira - S.P.

ELEUTÉRIO BRUNO MALERBA FILHO, Prefeito Municipal de Louveira, Estado de São Paulo, no uso das atribuições que lhe são conferidas, em especial pelo artigo 98, XIV da Lei Orgânica do Município:

Considerando o procedimento administrativo nº 3642/2008;

Considerando os pareceres das Secretarias competentes;

Decreta:

Art. 1º Fica aprovado o projeto de desmembramento de área remanescente 1A, situada na Rua José Niero, Bairro Centro, Município de Louveira – Estado de São Paulo, objeto da matrícula nº 59.930, do 1º Cartório de Registro de Imóveis da Comarca de Jundiá – SP, de propriedade de **José Antonio Niero** e **Carlos Francisco Niero**, passando os lotes a terem as seguintes medidas e descrições:

Situação Atual:

Área Remanescente 1A: Inicia no ponto 6, cravado junto à Rua José Niero na divisa de Cássio Luiz Niero e Alcides Niero Júnior, distando 161,75 metros da confluência com a Rua Dr. José Romeiro Pereira; daí segue pela Rua José Niero até o ponto 5, com a distância de 29,25 metros; daí deflete à esquerda até o ponto 4 numa extensão de 148,52 metros em reta, confrontando com Orazilia A. de Almeida; daí deflete à esquerda até o ponto 4A numa extensão de 16,37 metros em reta, confrontando com a Alta Tensão (FEPASA); daí deflete à esquerda 6,74 metros em reta até o ponto 4A1, confrontando com a Rua Frederico Zanella; daí segue em reta 6,82 metros até o ponto 4B; daí deflete à esquerda e segue 5,96 metros em curva até o ponto 4C; daí deflete à esquerda e segue 52,47 metros em reta até o ponto 4E; daí deflete à direita e segue 12,64 metros em curva até o ponto 3K; confrontando do ponto 4A1 até o ponto 3K, com a Rua Antônio Schiamanna; daí deflete à esquerda e segue 32,78 metros em reta até o ponto 3A; daí deflete à esquerda e segue 2,00 metros em reta até o ponto 3B; daí deflete à direita e segue 37,00 metros em reta até o ponto 6 inicial, confrontando do ponto 3K ao ponto 6, com Cássio Luiz Niero e Alcides Niero Junior, perfazendo assim a área de 4.157,066 metros quadrados.

Situação Pretendida:



Prefeitura Municipal de Louveira

Secretaria de Administração



Lote 1A1: Inicia no ponto 4A, situado no alinhamento da Rua Frederico Zanella, na lateral esquerda de quem da Rua Monsenhor D. H. Casarim entra nesta, em direção ao lote, à 42,50 m da intersecção destas ruas; daí segue 16,37 m em reta até o ponto 4, confrontando com a faixa de Alta Tensão da FEPASA; daí deflete à direita e segue 13,13 m em reta até o ponto 4F, confrontando com Orazilia A. de Almeida; daí deflete à direita e segue 24,86 m em reta até o ponto 4B, confrontando com o lote 1A2; daí deflete à direita e segue 6,82 m em reta até o ponto 4A1, confrontando com a Rua Antonio Schiamanna; daí segue 6,74 m em mesma reta até o ponto 4A inicial, confrontando com a Rua Frederico Zanella; perfazendo assim a área de 259,77 m². Neste lote é existente uma faixa não edificante destinada à passagem da rede coletora de águas pluviais e de escoamento de esgoto, que inicia no ponto 4, e segue 13,13 m em reta até o ponto 4F, confrontando com Orazilia A. de Almeida; daí deflete à direita e segue 3,00m em reta, confrontando com o lote 1A2; daí deflete à direita e segue 13,13m em reta, confrontando com o lote 1A1; daí deflete à direita e segue 3,00m em reta até o ponto 4 inicial, confrontando com a faixa de Alta Tensão da FEPASA; perfazendo a área de 39,39m².

Lote 1A2: Inicia no ponto 4B, situado no alinhamento da Rua Antonio Schiamanna, na lateral esquerda de quem da Rua Frederico Zanella entra nesta, em direção ao lote, à 6,82 m da intersecção destas ruas; daí segue 24,86 m em reta até o ponto 4F, confrontando com o lote 1A1; daí deflete à direita e segue 11,64 m em reta até o ponto 4G, confrontando com Orazilia A. de Almeida; daí deflete à direita e segue 27,69 m em reta até o ponto 4H, confrontando com o lote 1A3; daí deflete à direita e segue 4,04 m em reta até o ponto 4C, e daí mais 5,96m em curva até o ponto 4B inicial, confrontando do ponto 4H até o ponto 4B, com a Rua Antonio Schiamanna; perfazendo assim a área de 265,02 m². Neste lote é existente uma faixa não edificante destinada à passagem da rede coletora de águas pluviais e de escoamento de esgoto, que inicia no ponto 4F, e segue 11,64 m em reta até o ponto 4G, confrontando com Orazilia A. de Almeida; daí deflete à direita e segue 3,00m em reta, confrontando com o lote 1A3; daí deflete à direita e segue 11,64m em reta, confrontando com o lote 1A2; daí deflete à direita e segue 3,00m em reta até o ponto 4F inicial, confrontando com o lote 1A1; perfazendo a área de 34,92 m².

Lote 1A3: Inicia no ponto 4H, situado no alinhamento da Rua Antonio Schiamanna, na lateral esquerda de quem da Rua Frederico Zanella, entra nesta em direção ao lote, à 16,82m da intersecção destas ruas; daí segue 27,69m em reta até o ponto 4G, confrontando com o lote 1A2; daí deflete à direita e segue 9,40m em reta até o ponto 4J, confrontando com Orazilia A. de Almeida; daí deflete à direita e segue 27,62m em reta até o ponto 4I, confrontando com o lote 1A4; daí deflete à direita e segue 10,00m em reta até o ponto 4H inicial, confrontando com a Rua Antonio Schiamanna; perfazendo assim a área de 254,05m². Neste lote é existente uma faixa não edificante destinada à passagem da rede coletora de águas pluviais e de escoamento de esgoto, que inicia no ponto 4G, e segue 9,40m em reta até o ponto 4J, confrontando com Orazilia A. de Almeida; daí deflete à direita e segue 3,00m em reta, confrontando com o lote 1A4, daí deflete à direita e segue 9,40m em reta, confrontando com o lote 1A3; daí deflete à direita e segue 3,00m em reta até o ponto 4G inicial, confrontando com o lote 1A2; perfazendo assim a área de 28,20m².

Lote 1A4: Inicia no ponto 4I, situado no alinhamento da Rua Antonio Schiamanna, na lateral esquerda de quem da Rua Frederico Zanella, entra nesta em direção ao lote, à 26,82m da



Prefeitura Municipal de Louveira

0123

Secretaria de Administração



intersecção destas ruas; daí segue 27,62m em reta até o ponto 4J, confrontando com o lote 1A3; daí deflete à direita e segue 9,50m em reta até o ponto 4K, confrontando com Orazilia A. de Almeida; daí deflete à direita e segue 27,60m em reta até o ponto 4M, confrontando com o lote 1A5; daí deflete à direita e segue 10,00m em reta até o ponto 4I inicial, confrontando com a Rua Antonio Schiamanna; perfazendo assim a área de 256,66m². Neste lote é existente uma faixa não edificante destinada à passagem da rede coletora de águas pluviais e de escoamento de esgoto, que inicia no ponto 4J, e segue 9,50m em reta até o ponto 4K, confrontando com Orazilia A. de Almeida; daí deflete à direita e segue 3,00m em reta, confrontando com o lote 1A5, daí deflete à direita e segue 9,50m em reta, confrontando com o lote 1A4; daí deflete à direita e segue 3,00m em reta até o ponto 4J inicial, confrontando com o lote 1A3; perfazendo assim a área de 28,50m².

Lote 1A5: Inicia no ponto 4M, situado no alinhamento da Rua Antonio Schiamanna, na lateral esquerda de quem da Rua Frederico Zanella, entra nesta em direção ao lote, à 36,82m da intersecção destas ruas; daí segue 27,60m em reta até o ponto 4K, confrontando com o lote 1A4; daí deflete à direita e segue 9,60m em reta até o ponto 4L, confrontando com Orazilia A. de Almeida; daí deflete à direita e segue 27,62m em reta até o ponto 4N, confrontando com o lote remanescente 1A6; daí deflete à direita e segue 10,00m em reta até o ponto 4M inicial, confrontando com a Rua Antonio Schiamanna; perfazendo assim a área de 259,28m². Neste lote é existente uma faixa não edificante destinada à passagem da rede coletora de águas pluviais e de escoamento de esgoto, que inicia no ponto 4K, e segue 9,60m em reta até o ponto 4L, confrontando com Orazilia A. de Almeida; daí deflete à direita e segue 3,00m em reta, confrontando com o lote remanescente 1A6, daí deflete à direita e segue 9,60m em reta, confrontando com o lote 1A5; daí deflete à direita e segue 3,00m em reta até o ponto 4K inicial, confrontando com o lote 1A4; perfazendo assim a área de 28,80m².

Lote 1A6 Remanescente: Inicia no ponto 6, cravado junto à Rua José Niero na divisa de Cássio Luiz Niero e Alcides Niero Junior, distando 161,75m da confluência com a Rua Dr. José Romeiro Pereira; daí segue pela Rua José Niero até o ponto 5, com a distância de 29,25m; daí deflete à esquerda até o ponto 4L numa extensão de 95,25m em reta, confrontando com Orazilia A. de Almeida; daí deflete à esquerda até o ponto 4N numa extensão de 27,62m em reta, confrontando com o lote 1A5; daí deflete à esquerda e segue 18,43 m em reta até o ponto 4E; daí deflete à direita e segue 12,64 m em curva até o ponto 3K; confrontando do ponto 4N até o ponto 3K, com a Rua Antonio Schiamanna; daí deflete à esquerda e segue 32,78 m em reta até o ponto 3A; daí deflete à esquerda e segue 2,00 m em reta até o ponto 3B; daí deflete à direita e segue 37,00 m em reta até o ponto 6 inicial, confrontando do ponto 3K ao ponto 6, com Cássio Luiz Niero e Alcides Niero Junior, perfazendo assim a área de 2.862,286 metros quadrados. Neste lote é existente uma faixa não edificante destinada à passagem da rede coletora de águas pluviais e de escoamento de esgoto, que inicia no ponto 4L, e segue 47,00m em reta, confrontando com Orazilia A. de Almeida; daí deflete à direita e segue 3,00m em reta, confrontando com o lote remanescente 1A6, daí deflete à direita e segue 47,00m em reta, confrontando com o lote remanescente 1A6; daí deflete à direita e segue 3,00m em reta até o ponto 4L inicial, confrontando com o lote 1A5; perfazendo assim a área de 142,26m².

Art. 2º Fica autorizado o registro perante o Cartório competente, após cumpridas as demais diligências pertinentes.



0124
Prefeitura Municipal de Louveira

Secretaria de Administração



Art. 3º Este Decreto entra em vigor na data de sua publicação, revogadas as disposições em contrário.

Louveira, 20 de Outubro de 2008.

ELEUTÉRIO BRUNO MALERBA FILHO
Prefeito Municipal

Publicado em registrado na Secretaria de Administração em 20
de Outubro de 2008.

Maria das Graças Solidário Silva
Secretária de Administração em Exercício



0125

Garantir sua
QUALIDADE DE VIDA
Exige CAPACITAÇÃO
e EXPERIÊNCIA



MEMORIAL DESCRITIVO

Assunto: Desmembramento de Área.

Imóvel: Remanescente 1A, Matrícula 59.930.

Proprietário: José Antonio Niero e Carlos Francisco Niero.

Área:, Rua José Niero, Bairro Centro. Município de Louveira - S.P.

Áreas, Limites e Confrontações.

Situação Atual:

Área Remanescente 1A: - Inicia no ponto 6, cravado junto à Rua José Niero na divisa de Cassio Luiz Niero e Alcides Niero Júnior, distando 161,75 metros da confluência com a Rua Dr. José Romeiro Pereira; daí segue pela Rua José Niero até o ponto 5, com a distância de 29,25 metros; daí deflete à esquerda até o ponto 4 numa extensão de 148,52 metros em reta, confrontando com Orazilia A. de Almeida; daí deflete à esquerda até o ponto 4A numa extensão de 16,37 metros em reta, confrontando com a Alta Tensão (FEPASA); daí deflete à esquerda 6,74 metros em reta até o ponto 4A1, confrontando com a Rua Frederico Zanella; daí segue em reta 6,82 metros até o ponto 4B; daí deflete à esquerda e segue 5,96 metros em curva até o ponto 4C; daí deflete à esquerda e segue 52,47 metros em reta até o ponto 4E; daí deflete à direita e segue 12,64 metros em curva até o ponto 3K; confrontando do ponto 4A1 até o ponto 3K, com a Rua Antônio Schiamanna; daí deflete à esquerda e segue 32,78 metros em reta até o ponto 3A; daí deflete à esquerda e segue 2,00 metros em reta até o ponto 3B; daí deflete à direita e segue 37,00 metros em reta até o ponto 6 inicial, confrontando do ponto 3K ao ponto 6, com Cássio Luiz Niero e Alcides Niero Junior, perfazendo assim a área de 4.157,066 metros quadrados.

Situação Pretendida:

Lote 1A1: - Inicia no ponto 4A, situado no alinhamento da Rua Frederico Zanella, na lateral esquerda de quem da Rua Monsenhor D. H. Casarim entra nesta, em direção ao lote, à 42,50 m da intersecção destas ruas; daí segue 16,37 m em reta até o ponto 4, confrontando com a faixa de Alta Tensão da FEPASA; daí deflete à direita e segue 13,13 m em reta até o ponto 4F, confrontando com Orazilia A. de Almeida; daí deflete à direita e segue 24,86 m em reta até o ponto 4B, confrontando com o lote 1A2; daí deflete à direita e segue 6,82 m em reta até o ponto 4A1, confrontando com a Rua Antonio Schiamanna; daí segue 6,74 m em mesma reta até o ponto 4A inicial, confrontando com a Rua Frederico Zanella; perfazendo assim a área de 259,77 m2. Neste lote é existente uma faixa não edificante destinada à passagem da rede coletora de águas pluviais e de escoamento de esgoto, que inicia no ponto 4, e segue 13,13 m em reta até o ponto 4F, confrontando com Orazilia A. de Almeida; daí deflete à direita e segue 3,00m em reta, confrontando com o lote 1A2; daí deflete à direita e segue 13,13m em reta, confrontando com o lote 1A1; daí deflete à direita e segue 3,00m em reta até o ponto 4 inicial, confrontando com a faixa de Alta Tensão da FEPASA; perfazendo a área de 39,39m2.

W. J. f.



Lote 1A2: - Inicia no ponto 4B, situado no alinhamento da Rua Antonio Schiamanna, na lateral esquerda de quem da Rua Frederico Zanella entra nesta, em direção ao lote, à 6,82 m da intersecção destas ruas; daí segue 24,86 m em reta até o ponto 4F, confrontando com o lote 1A1; daí deflete à direita e segue 11,64 m em reta até o ponto 4G, confrontando com Orazilia A. de Almeida; daí deflete à direita e segue 27,69 m em reta até o ponto 4H, confrontando com o lote 1A3; daí deflete à direita e segue 4,04 m em reta até o ponto 4C, e daí mais 5,96m em curva até o ponto 4B inicial, confrontando do ponto 4H até o ponto 4B, com a Rua Antonio Schiamanna; perfazendo assim a área de 265,02 m². Neste lote é existente uma faixa não edificante destinada à passagem da rede coletora de águas pluviais e de escoamento de esgoto, que inicia no ponto 4F, e segue 11,64 m em reta até o ponto 4G, confrontando com Orazilia A. de Almeida; daí deflete à direita e segue 3,00m em reta, confrontando com o lote 1A3; daí deflete à direita e segue 11,64m em reta, confrontando com o lote 1A2; daí deflete à direita e segue 3,00m em reta até o ponto 4F inicial, confrontando com o lote 1A1; perfazendo a área de 34,92 m².


Lote 1A3: - Inicia no ponto 4H, situado no alinhamento da Rua Antonio Schiamanna, na lateral esquerda de quem da Rua Frederico Zanella, entra nesta em direção ao lote, à 16,82m da intersecção destas ruas; daí segue 27,69m em reta até o ponto 4G, confrontando com o lote 1A2; daí deflete à direita e segue 9,40m em reta até o ponto 4J, confrontando com Orazilia A. de Almeida; daí deflete à direita e segue 27,62m em reta até o ponto 4I, confrontando com o lote 1A4; daí deflete à direita e segue 10,00m em reta até o ponto 4H inicial, confrontando com a Rua Antonio Schiamanna; perfazendo assim a área de 254,05m². Neste lote é existente uma faixa não edificante destinada à passagem da rede coletora de águas pluviais e de escoamento de esgoto, que inicia no ponto 4G, e segue 9,40m em reta até o ponto 4J, confrontando com Orazilia A. de Almeida; daí deflete à direita e segue 3,00m em reta, confrontando com o lote 1A4, daí deflete à direita e segue 9,40m em reta, confrontando com o lote 1A3; daí deflete à direita e segue 3,00m em reta até o ponto 4G inicial, confrontando com o lote 1A2; perfazendo assim a área de 28,20m².

Lote 1A4: - Inicia no ponto 4I, situado no alinhamento da Rua Antonio Schiamanna, na lateral esquerda de quem da Rua Frederico Zanella, entra nesta em direção ao lote, à 26,82m da intersecção destas ruas; daí segue 27,62m em reta até o ponto 4J, confrontando com o lote 1A3; daí deflete à direita e segue 9,50m em reta até o ponto 4K, confrontando com Orazilia A. de Almeida; daí deflete à direita e segue 27,60m em reta até o ponto 4M, confrontando com o lote 1A5; daí deflete à direita e segue 10,00m em reta até o ponto 4I inicial, confrontando com a Rua Antonio Schiamanna; perfazendo assim a área de 256,66m². Neste lote é existente uma faixa não edificante destinada à passagem da rede coletora de águas pluviais e de escoamento de esgoto, que inicia no ponto 4J, e segue 9,50m em reta até o ponto 4K, confrontando com Orazilia A. de Almeida; daí deflete à direita e segue 3,00m em reta, confrontando com o lote 1A5, daí deflete à direita e segue 9,50m em reta, confrontando com o lote 1A4; daí deflete à direita e segue 3,00m em reta até o ponto 4J inicial, confrontando com o lote 1A3; perfazendo assim a área de 28,50m².



Engenharia e Empreendimentos Imobiliários Ltda

0127

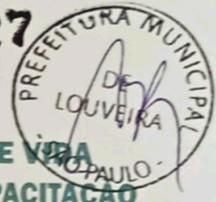

Garantir sua QUALIDADE DE VIDA Exige CAPACITAÇÃO e EXPERIÊNCIA

Lote 1A5: - Inicia no ponto 4M, situado no alinhamento da Rua Antonio Schiamanna, na lateral esquerda de quem da Rua Frederico Zanella, entra nesta em direção ao lote, à 36,82m da intersecção destas ruas; daí segue 27,60m em reta até o ponto 4K, confrontando com o lote 1A4; daí deflete à direita e segue 9,60m em reta até o ponto 4L, confrontando com Orazilia A. de Almeida; daí deflete à direita e segue 27,62m em reta até o ponto 4N, confrontando com o lote remanescente 1A6; daí deflete à direita e segue 10,00m em reta até o ponto 4M inicial, confrontando com a Rua Antonio Schiamanna; perfazendo assim a área de 259,28m2. Neste lote é existente uma faixa não edificante destinada à passagem da rede coletora de águas pluviais e de escoamento de esgoto, que inicia no ponto 4K, e segue 9,60m em reta até o ponto 4L, confrontando com Orazilia A. de Almeida; daí deflete á direita e segue 3,00m em reta, confrontando com o lote remanescente 1A6, daí deflete à direita e segue 9,60m em reta, confrontando com o lote 1A5; daí deflete à direita e segue 3,00m em reta até o ponto 4K inicial, confrontando com o lote 1A4; perfazendo assim a área de 28,80m2.

Lote 1A6 Remanescente: - Inicia no ponto 6, cravado junto à Rua José Niero na divisa de Cassio Luiz Niero e Alcides Niero Junior, distando 161,75m da confluência com a Rua Dr. José Romeiro Pereira; daí segue pela Rua José Niero até o ponto 5, com a distância de 29,25m; daí deflete à esquerda até o ponto 4L numa extensão de 95,25m em reta, confrontando com Orazilia A. de Almeida; daí deflete à esquerda até o ponto 4N numa extensão de 27,62m em reta, confrontando com o lote 1A5; daí deflete à esquerda e segue 18,43 m em reta até o ponto 4E; daí deflete à direita e segue 12,64 m em curva até o ponto 3K; confrontando do ponto 4N até o ponto 3K, com a Rua Antonio Schiamanna; daí deflete à esquerda e segue 32,78 m em reta até o ponto 3A; daí deflete à esquerda e segue 2,00 m em reta até o ponto 3B; daí deflete à direita e segue 37,00 m em reta até o ponto 6 inicial, confrontando do ponto 3K ao ponto 6, com Cássio Luiz Niero e Alcides Niero Junior, perfazendo assim a área de 2.862,286 metros quadrados. Neste lote é existente uma faixa não edificante destinada à passagem da rede coletora de águas pluviais e de escoamento de esgoto, que inicia no ponto 4L, e segue 47,00m em reta, confrontando com Orazilia A. de Almeida; daí deflete á direita e segue 3,00m em reta, confrontando com o lote remanescente 1A6, daí deflete à direita e segue 47,00m em reta, confrontando com o lote remanescente 1A6; daí deflete à direita e segue 3,00m em reta até o ponto 4L inicial, confrontando com o lote 1A5; perfazendo assim a área de 142,26m2. Neste lote contem benfeitorias sendo, duas casas e um barracão de 7,60m por 10,60m.

Louveira, 24 de Outubro de 2000.

JOSÉ ANTONIO NIERO Proprietário

CARLOS FRANCISCO NIERO Proprietário

JOSÉ CARLOS FERRAGUT Engº Civil - Crea 0601787003 Responsável Técnico e Autor do Projeto ART: 92221220090171302

PROJETO COMPLETO

F.U.

DESMEMBRAMENTO DE ÁREA 0128

IMÓVEL: AREA REMANESCENTE 1A, MATRICULA 58930.


PROPRIETARIO: JOSE ANTONIO NIERO e
CARLOS FRANCISCO NIERO



SITO: RUA JOSE NIERO, BAIRRO CENTRO
MUNICÍPIO DE LOUVEIRA – SP.

ESCALA: 1: 500

SITUAÇÃO S/ESCALA

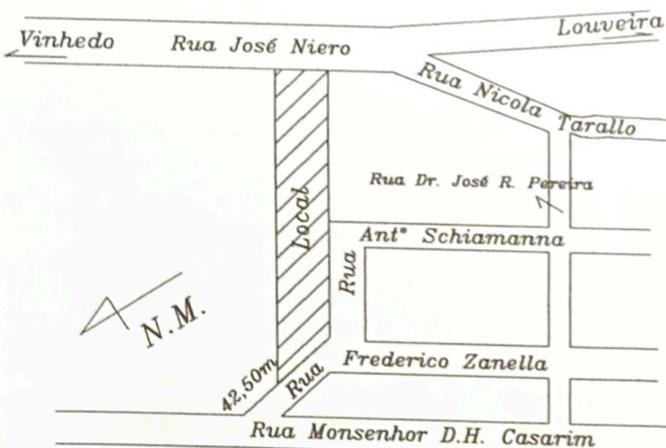

Declaro que a aprovacao do projeto nao implica no reconhecimento por parte da Prefeitura, do direito de propriedade do terreno

Proprietario: JOSE ANTONIO NIERO

Proprietario: CARLOS FRANCISCO NIERO

AREAS

QUADRO DE AREA	
SITUACAO ATUAL	
ÁREA TOTAL	4.157,066m ²
SITUACAO PRETENDIDA	
LOTE REMANESCENTE	2.862,286m ²
LOTE 1A1	259,77m ²
LOTE 1A2	265,02m ²
LOTE 1A3	254,05m ²
LOTE 1A4	256,66m ²
LOTE 1A5	259,28m ²

Responsavel Técnico e Autor do Projeto:
JOSÉ CARLOS FERRAGUT
Engº Civil – Crea: 0601787003
Art: 92221220090171302

APROVADA
Secretaria de Planejamento e Obras
PREFEITURA MUNICIPAL DE LOUVEIRA


Em 11/09/2008

ANGELA LIPSKY GONZALEZ
ASSESSORA DE OBRAS E PLANEJAMENTO
CREA 060/181 558-7

Processo n.º 3642/2008

SITUACAO ATUAL

AD PRETENDIDA

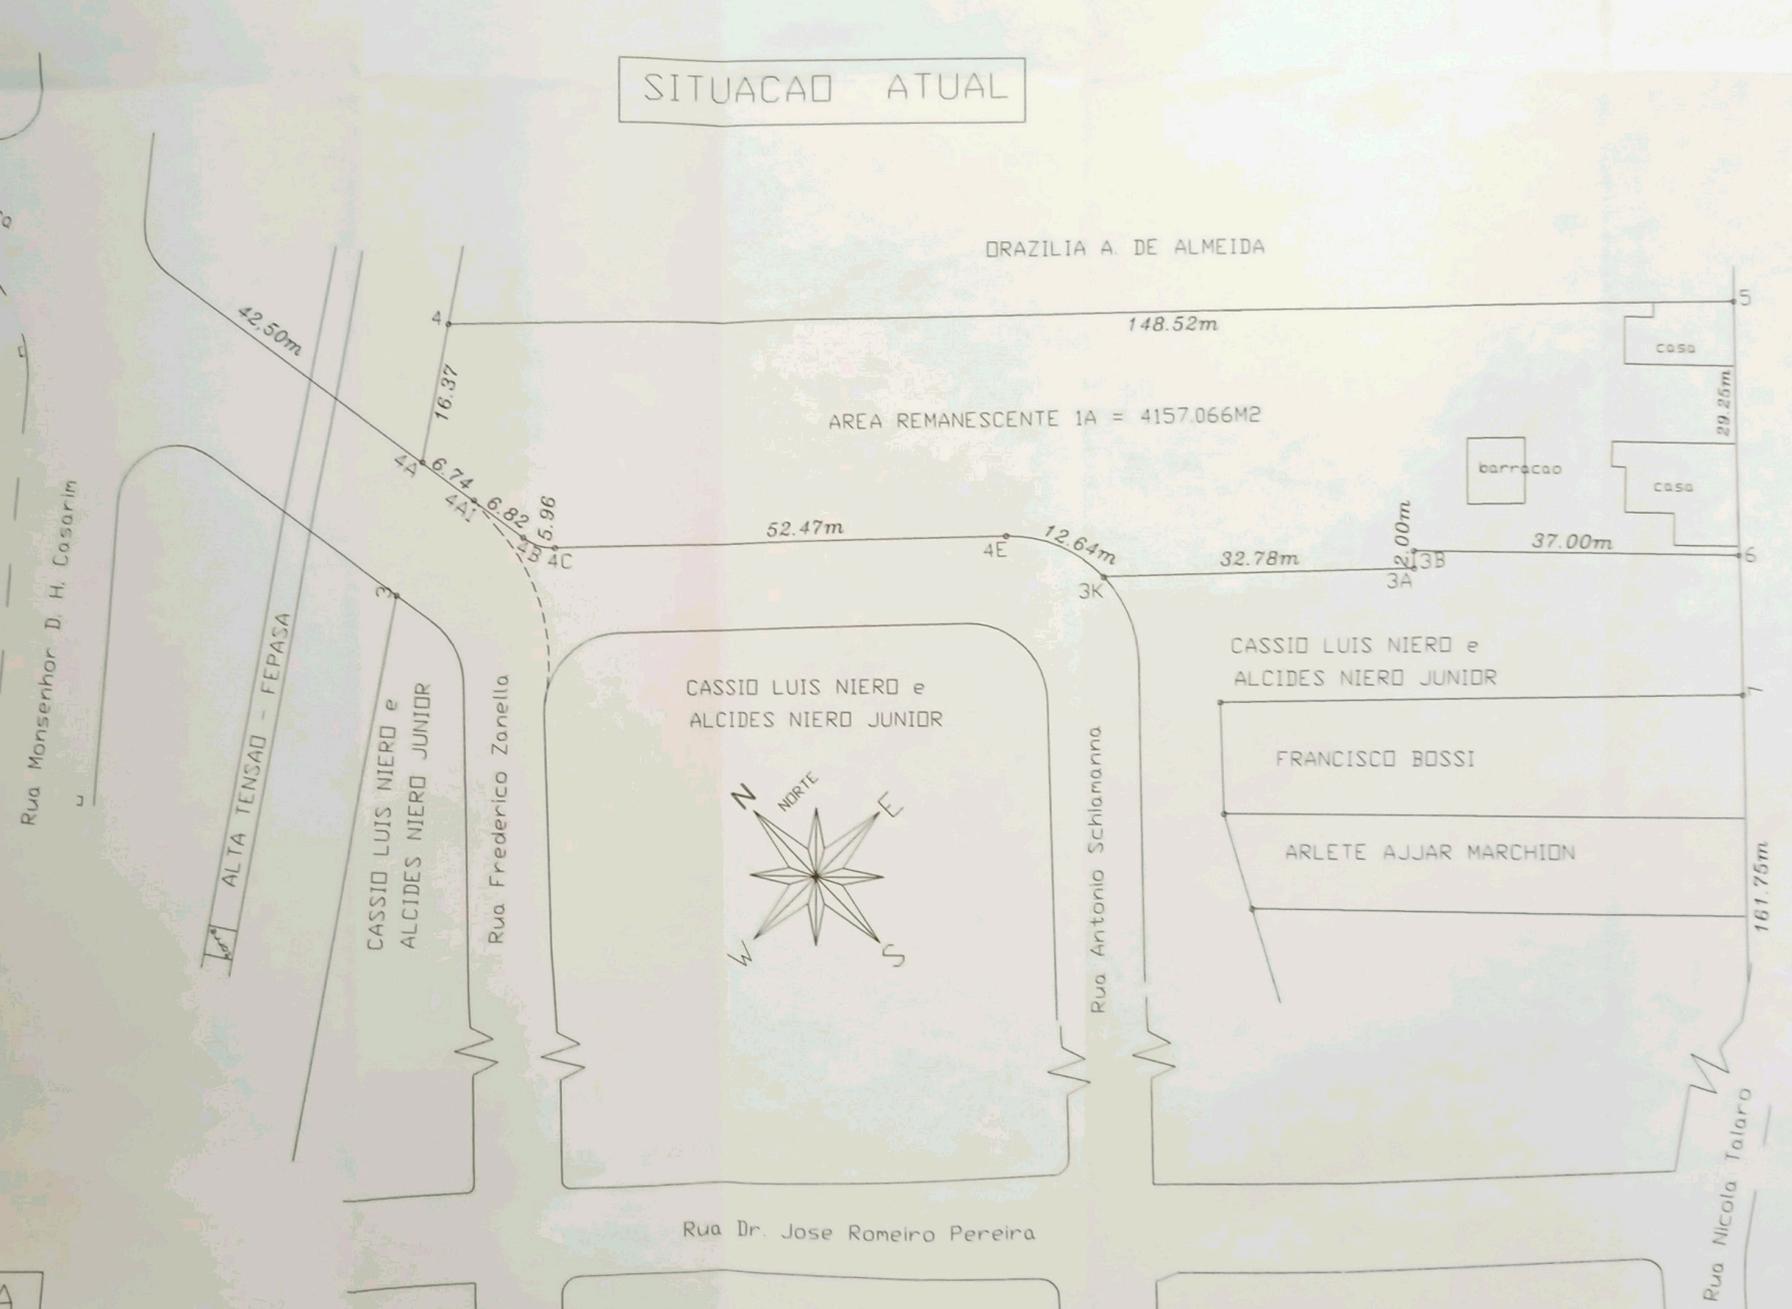

DRAZILIA A. DE ALMEIDA

AREA REMANESCENTE 1A = 4157.066M2

CASSIO LUIS NIERO e
ALCIDES NIERO JUNIOR

CASSIO LUIS NIERO e
ALCIDES NIERO JUNIOR

FRANCISCO BOSSI

ARLETE AJJAR MARCHION




Rua Nicola Tataro


SITUACAO PRETENDIDA

Rua Dr. Jose Romeiro Pereira

DRAZILIA A. DE ALMEIDA

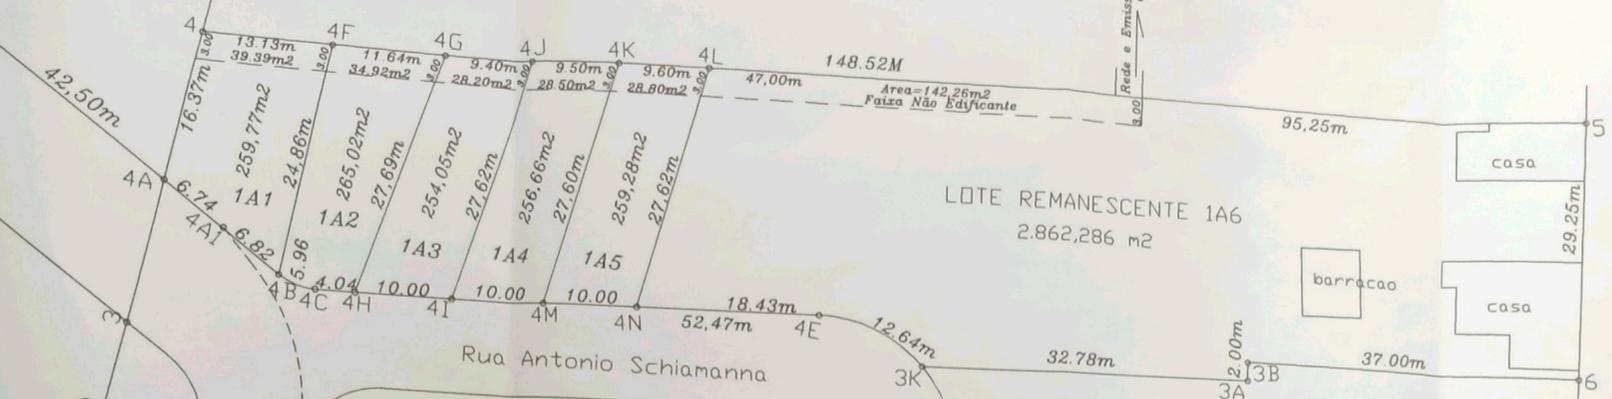


LOTE REMANESCENTE 1A6
2.862,286 m²

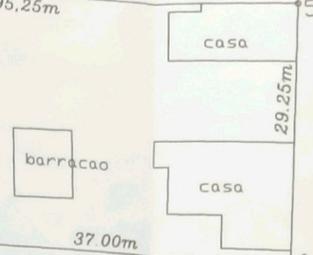

ALTA TENSAD - FEPASA

Rua Frederico Zanella

CASSIO LUIS NIERO e
ALCIDES NIERO JUNIOR

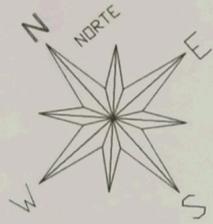

Rua Antonio Schiamanna

CASSIO LUIS NIERO e
ALCIDES NIERO JUNIOR

FRANCISCO BOSSI

ARLETE AJJAR MARCHION

154.73m

161.75m

Rua Jose Niero

Rua Dr. Jose Romeiro Pereira

Rua Nicola Talano