

LEVANTAMENTO PLANIALTIMÉTRICO

F. 1/4

" LOTEAMENTO RESIDENCIAL CAVALLI "



SITUACAO: BAIRRO SANTO ANTONIO, MUNICIPIO DE LOUVEIRA, SP.

PROPRIETARIO: CAVALLI EMPREENDIMENTOS IMOBILIARIOS LTDA.

ESCALA: 1/500

ÁREAS:

ÁREA TOTAL : 46.482,10 m<sup>2</sup>

DECLARO QUE A APROVACAO DO PROJETO, NAO IMPLICA NO RECONHECIMENTO POR PARTE DA PREFEITURA, DO DIREITO DE PROPRIEDADE DO TERRENO.

*Clóvis Geraldo Cavalli*  
*[Signature]*

PROP: CAVALLI EMPREEND. IMOB. LTDA.


*[Signature]*

**MAGRO**  
Engenharia

José Carlos Magro  
Eng.º Civil Crea 92.640/D

A.R.T. N.

SITUACAO

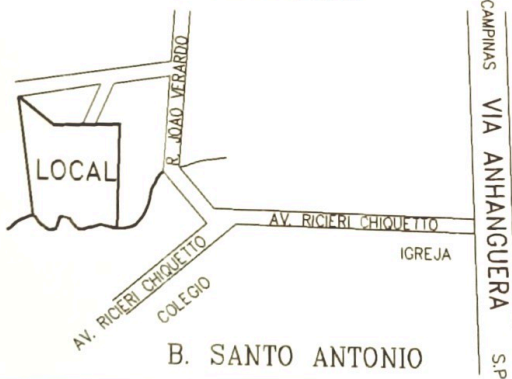

**APROVADA**

Secretaria de Obras e Serviços Públicos  
Prefeitura Municipal de Louveira

Em 25 / 10 / 2002

EDSON RICARDO M. PISSULIN  
Eng.º Civil - CREA 5060109128/D

Processo n.º 2002 / 5554

ROSEMI STURMBO CAVALLI, MAURO CAVALLI  
DETEI CAVALLI MICHAELIS, LOUIS GERARDUS CAVALLI

ARLETE CAVALLI DINOFRE E FILHOS

JOSE SAHINO DE ANDRADE  
ROSA BILHINO DE ANDRADE

IRARA MÔNICA CAVALLI MICHELIN, ALMIR MICHELIN  
AGNALDO JOSE CAVALLI E SILVANA CAVALLI

AVICOLA SANTO ANTONIO DE LOUREIRA S.A.

GILBERTO PAGOTTO, NELSON PAGOTTO

MAURO TOREZIM

GENTIL MARTINS CRUZ

SEBASTIAO LEONARDO VIEIRA



## LOTEAMENTO E ARRUAMENTO

F. 2/4

**" LOTEAMENTO RESIDENCIAL CAVALLI "**

SITUACAO: BAIRRO SANTO ANTONIO, MUNICIPIO DE LOUVEIRA, SP.

PROPRIETARIO: CAVALLI EMPREENDIMENTOS IMOBILIARIOS LTDA.


ESCALA: 1/500

	ESPECIFICACAO	AREAS (m <sup>2</sup> )	%
1.	Areas de lotes ( 98 )	26.335,50	56.66
2.	Areas Publicas	20.146,60	43.34
2.1	Sistema viario	9.364,28	20.14
2.2	Areas Institucionais (equipamentos urbanos e comunitarios)	2.923,96	6.29
2.3	Espacos Livres de Uso Publico		
	Areas Verdes/Sistema de lazer	7.858,36	16.91
3.	Outros (especificar)		
4.	Area loteada	46.482,10	100.00
5.	Area remanescente		
6.	TOTAL DA GLEBA	46.482,10	100.00

DECLARO QUE A APROVACAO DO PROJETO, NAO IMPLICA NO RECONHECIMENTO POR PARTE DA PREFEITURA, DO DIREITO DE PROPRIEDADE DO TERRENO.

*Clóvis Geraldo Cavalli*

PROP: CAVALLI EMPREEND. IMOB. LTDA.

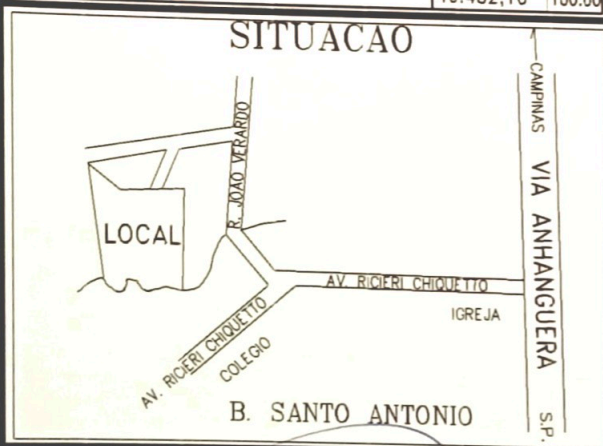

**MAGRO**  
Engenharia

José Carlos Magro  
Eng.º Civil - Crea 92.640/D

A.R.T. N.


**APROVADA**

Secretaria de Obras e Serviços Públicos  
Prefeitura Municipal de Louveira

Em 25/10/2002

EDSON RICARDO M PISSULIN  
Eng.º Civil - CREA 5060109128/D

Processo n.º 2002/5554

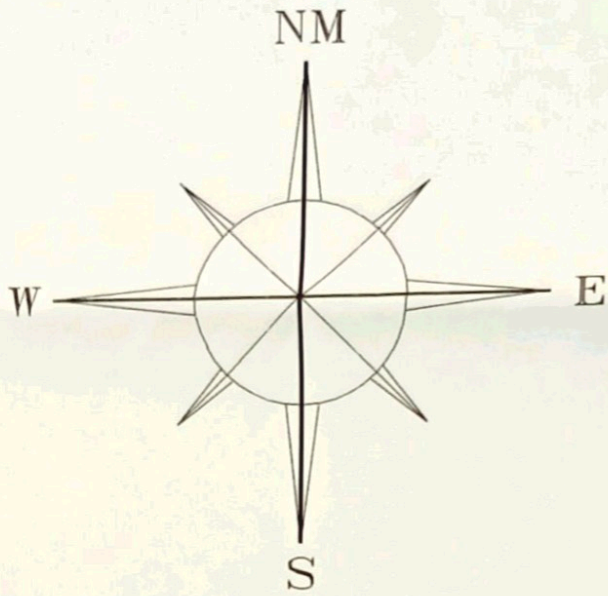


### LEGENDA

A.P. → AGUAS PLUVIAIS

A.P.P. PRESERVACAO PERMANENTE

### SECAO TIPO DA RUA

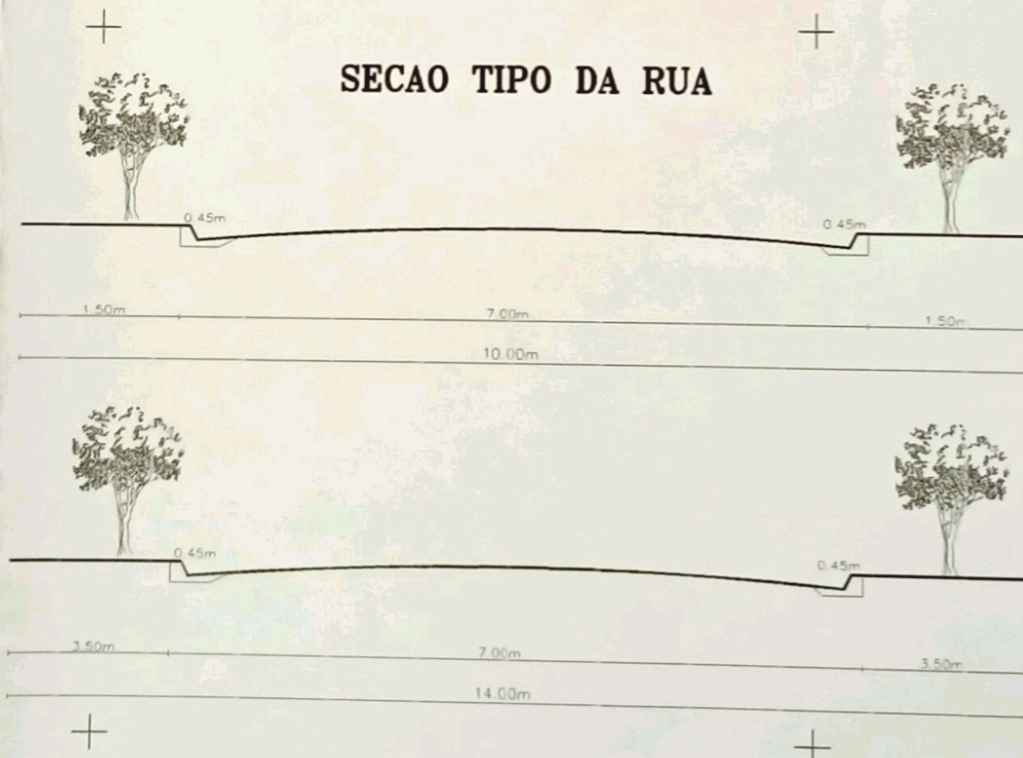

BISNA STUARDO CAVALLI, AMORIM CAVALLI,  
IVETI CAVALLI, MAGALHÃES, CLOVIS CERALDO CAVALLI

ARLETE CAVALLI DINOPRE E FILHOS

JOSE SAHRNO DE ANDRADE  
ROSA BALBUINO DE ANDRADE

ARA MONICA CAVALLI MICHELIN, ALMIR MICHELIN  
AGNARDO JOSE CAVALLI E SILVANA CAVALLI


AVICOLA SANTO ANTONIO DE LOUVEIRA S.A.

GILBERTO PAGOTTO, NELSON PAGOTTO

MAURO TOREZIM

GENTIL MARTINS CRUZ

SEBASTIAO LEONARDO VIEIRA

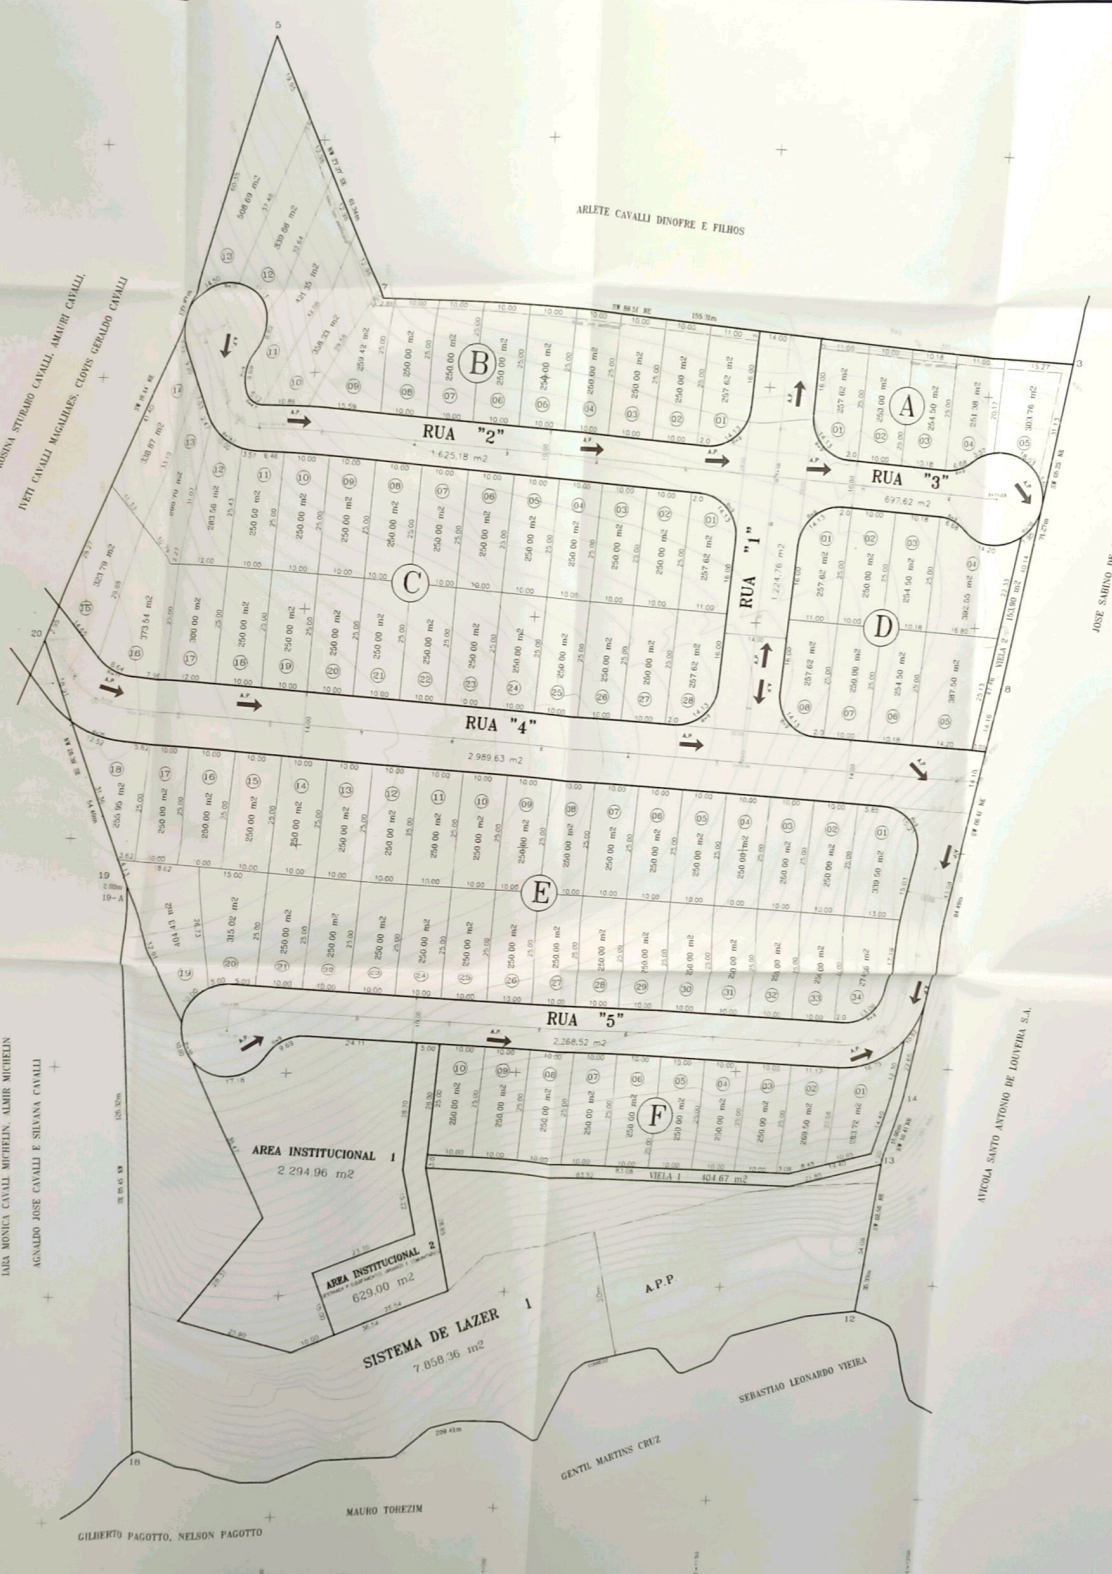

# PERFIL LONGITUDINAL

F. 3/4

## "LOTEAMENTO RESIDENCIAL CAVALLI"

SITUAÇÃO: BAIRRO SANTO ANTONIO, MUNICÍPIO DE LOUVEIRA - SP.



PROPRIETÁRIO: CAVALLI EMPREENDIMENTOS IMOBILIARIOS LTDA.

ESCALA: HORIZ. 1:1000 VERT. 1:100

### VOLUMES:

VIDE MEMORIAL

DECLARO QUE A APROVACAO DO PROJETO, NAO IMPLICA NO RECONHECIMENTO POR PARTE DA PREFEITURA, NO DIREITO DE PROPRIEDADE DO TERRENO.

*Clovis Geraldo Cavalli*  
*[Signature]*

PROP.: CAVALLI EMPREEND. IMOB. LTDA.

*[Signature]*

**MAGRO**  
Engenharia  
José Carlos Magro  
Eng.º Civil Crea 92.640/D

A.R.T. N.

### APROVADA

Secretaria de Obras e Serviços Públicos  
Prefeitura Municipal de Louveira

Em 25/10/2002

EDSON RICARDO M. PISSULIN  
Eng.º Civil - CREA 5060109128/D

Processo n.º 2002/5554

# SEÇÕES TRANSVERSAIS

## "LOTEAMENTO RESIDENCIAL CAVALLI"

SITUAÇÃO: BAIRRO SANTO ANTONIO, MUNICÍPIO DE LOUVEIRA - SP.



PROPRIETÁRIO: CAVALLI EMPREENDIMENTOS IMOBILIARIOS LTDA.

ESCALA: HORIZ. 1:200 VERT. 1:200

### VOLUMES:

VIDE MEMORIAL

DECLARO QUE A APROVACAO DO PROJETO, NAO IMPLICA NO RECONHECIMENTO POR PARTE DA PREFEITURA, NO DIREITO DE PROPRIEDADE DO TERRENO.

*Clovis Geraldo Cavalli*

*[Signature]*

PROP.: CAVALLI EMPREEND. IMOB. LTDA.

*[Signature]*

**MAGRO**  
Engenharia

José Carlos Magro  
Eng.º Civil Crea 92.640/D

A.R.T. N.

### APROVADA

Secretaria de Obras e Serviços Públicos  
Prefeitura Municipal de Louveira

Em 25/10/2002

**EDSON RICARDO M. PISSULIN**  
Eng.º Civil - CREA 5060109128/D

Processo n.º 2002, 5554