

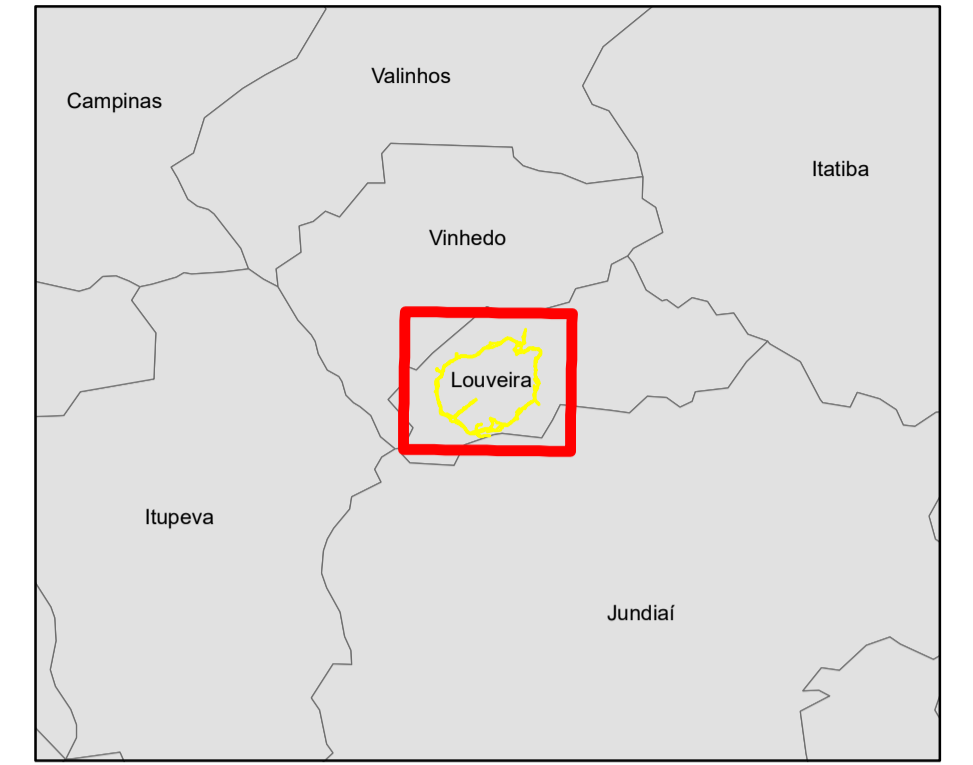


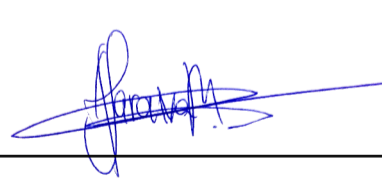


**Área diretamente afetada (ADA)**

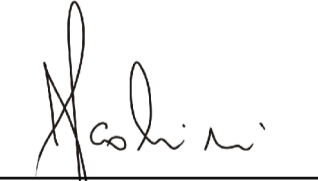

**Legenda**

Área diretamente afetada

<p>RESPONSÁVEL TÉCNICO</p> <div style="display: flex; justify-content: space-between;"> <div style="text-align: center;">   Engº Civil André Saraiva Mariano  CREA: 5069517072  ART: 28027230171512968 </div> <div style="text-align: center;">   Engº Agrônomo Julio Fernando Scottini  CREA: 1000070449  ART: </div> </div>		
<p>CONTRATADA:</p> <p><b>INPLENITUS</b>  Projetos, Gerenciamento e Fiscalização de Obras Ltda.</p> <p>End.: Rua Tenente Negrão, 90 - 5º Andar - Itaim Bibi - SP  Fone +55 11 3739 - 4659  E-mail: inplenitus@inplenitus.com.br</p>		
<p> PREFEITURA MUNICIPAL DE LOUVEIRA  SECRETARIA DE DESENVOLVIMENTO URBANO</p> <p>ENGº GERALDO HACKMAM NETO  SECRETÁRIO DE DESENVOLVIMENTO URBANO</p>		<p>NORTE DO PROJETO:</p> 
<p>OBJETO: ANEL VIÁRIO</p>	<p>ESCALA: 1:10.000</p>	<p>DATA: 05/2019</p>
<p>ENDEREÇO: LOUVEIRA - SP</p>	<p>VERSÃO: V00</p>	<p>FORMATO: A1</p>
<p>BASE: LICENCIAMENTO AMBIENTAL</p>	<p>DISCIPLINA: AMB</p>	<p>FOLHA Nº: 001</p>
<p>DESCRIÇÃO: Área diretamente afetada (ADA)</p>		