



# Prefeitura Municipal de Louveira

ESTADO DE SÃO PAULO

DECRETO Nº 1.026/88 DE 21 DE NOVEMBRO DE 1.988

Dispõe sobre Aprovação de Desmembramento e anexação de área.

DR. ELEUTÉRIO BRUNO MALERBA FILHO, Prefeito Municipal de Louveira, Estado de São Paulo, no uso de suas atribuições legais,

D E C R E T A :

Artigo 1º:- Fica aprovado o projeto de desmembramento e anexação de área de propriedade de CLUBE ATLÉTICO BANDEIRANTES, localizadas à Rua Monsenhor Domingos Herculano Casarim com a Rua Angelo Steck, neste Município, conforme planta anexa, de acordo com o processo nº 1.002/86.

Artigo 2º:- Este Decreto entra em vigor na data de sua publicação, revogadas as disposições em contrário.

PREFEITURA MUNICIPAL DE LOUVEIRA

Em 21 de Novembro de 1.988

DR. ELEUTÉRIO BRUNO MALERBA FILHO

Prefeito Municipal

Publicado e Registrado no Departamento de Administração em 21 de Novembro de 1.988.


ELENICE MARIA COLETTI BONETTO

Coordenadora do Serv. Administrativo

# DESMEMBRAMENTO


SITUAÇÃO ATUAL

SITUAÇÃO PRETENDIDA

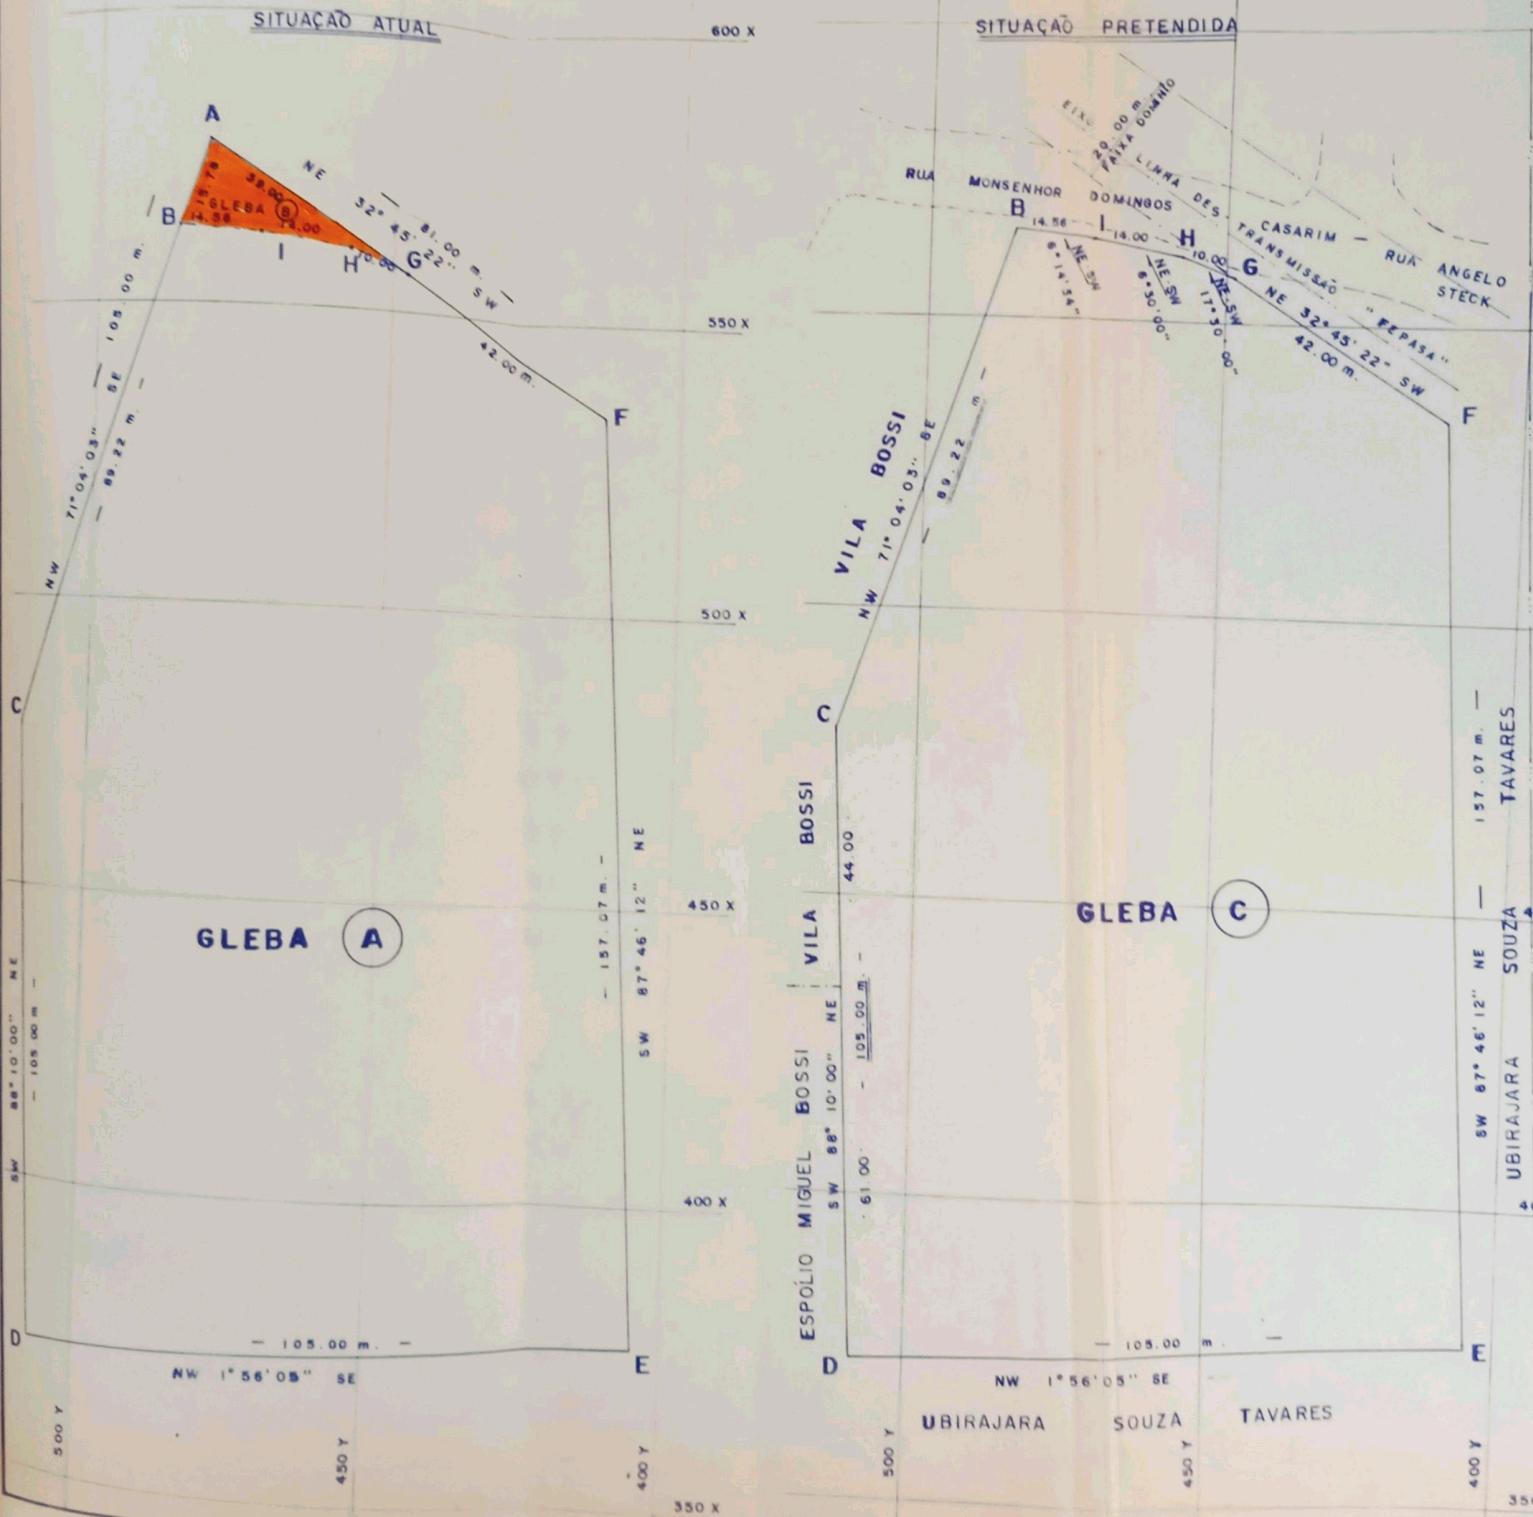




UNIFICAÇÃO

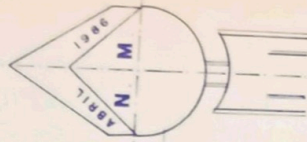

SITUAÇÃO ATUAL

SITUAÇÃO PRETENDIDA

PONTO	LISTA COORDENADAS	
	ABSCISSAS	ORDENADAS
A	578.293	480.238
B	563.367	485.358
C	478.885	514.376
D	373.970	510.478
E	377.516	406.007
F	534.467	412.119
G	557.192	447.440
H	560.199	456.977
I	561.784	470.897
J	568.970	501.694
K	586.809	513.289
L	506.744	533.892

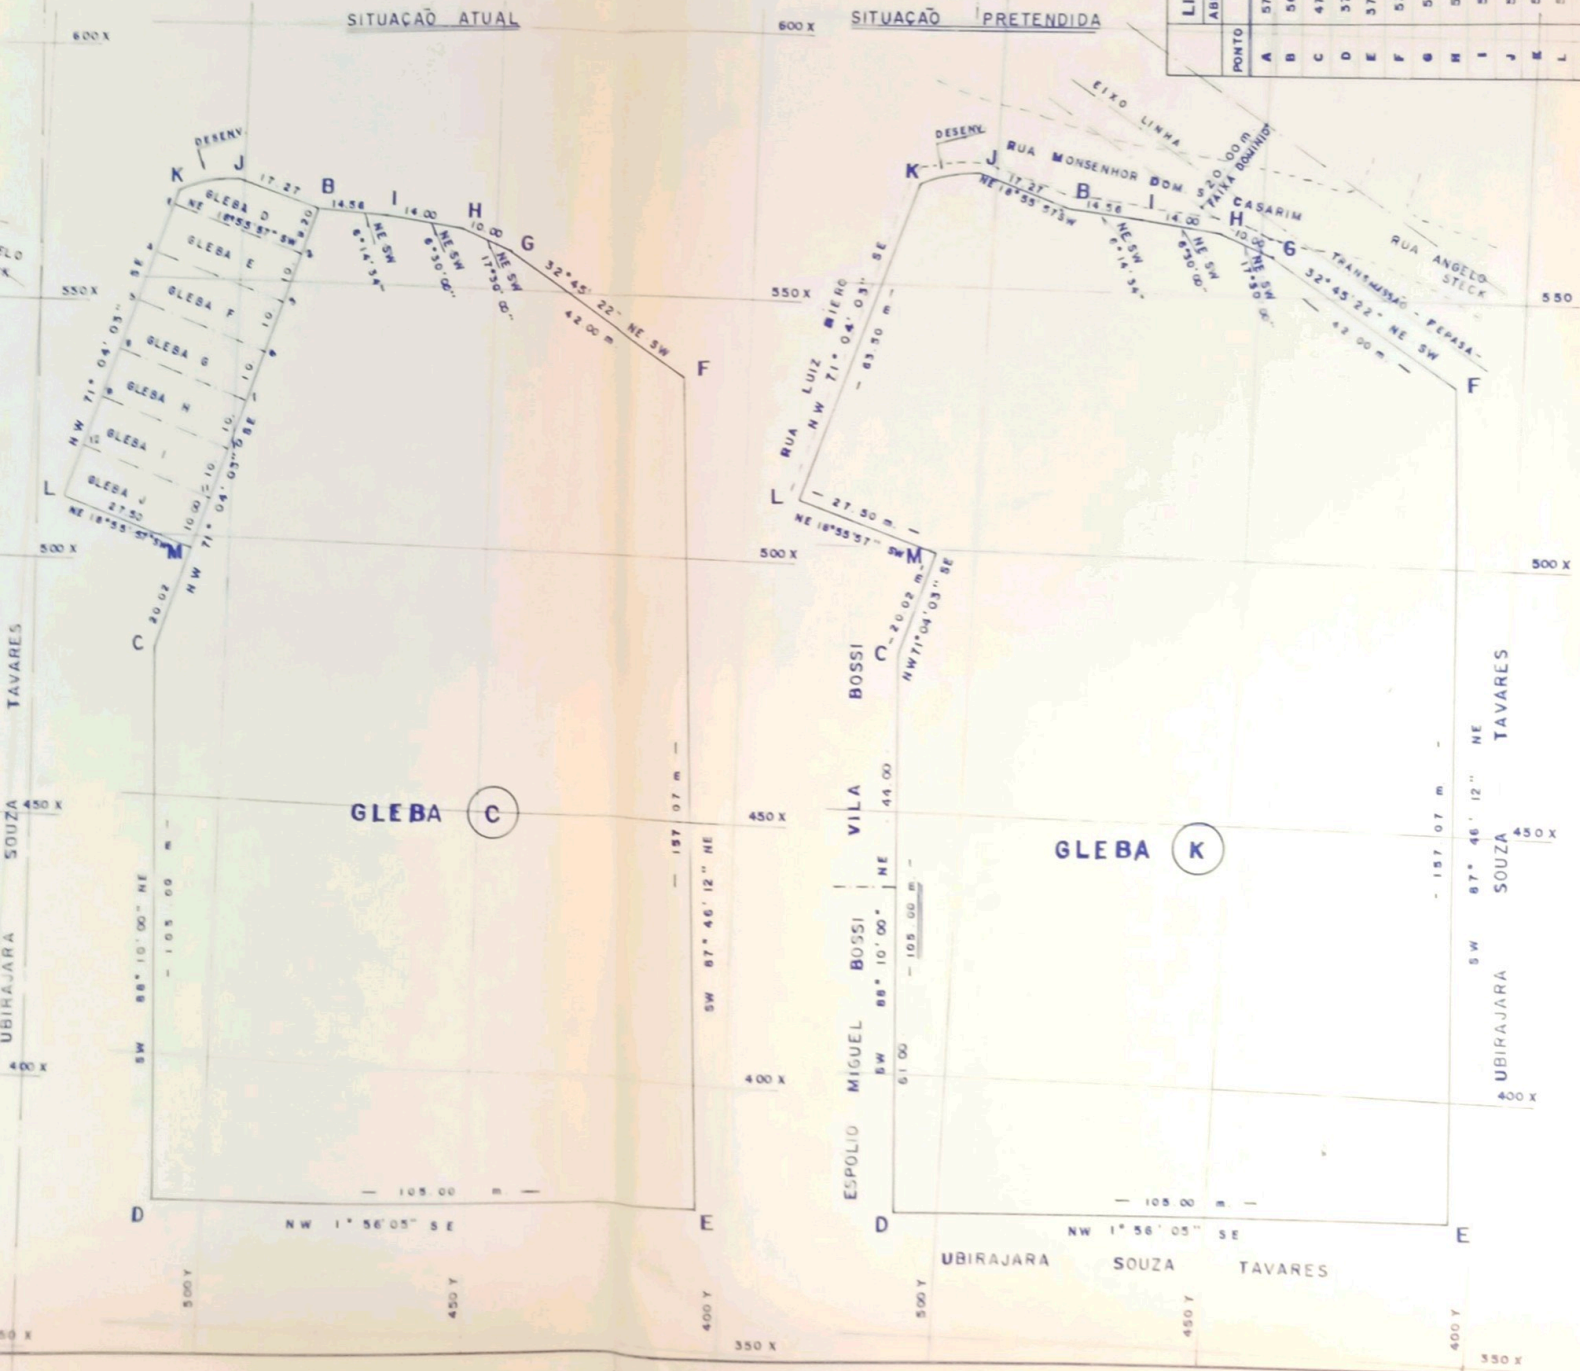



5

7

PROJETO COMPLETO P/ DESMEMBRAMENTO E UNIFICAÇÃO DE ÁREA

PROPRIEDADE - CLUBE ATLÉTICO BANDEIRANTES

LOCAL - RUA MONSENHOR DOMINGOS H. CASARIM c / ANGELO STECK


LOUVEIRA - SP.

MAIO / 86

ESCALA : 1 : 1.000

MEDIDAS EM METROS

SITUAÇÃO E : 1 : 5.000

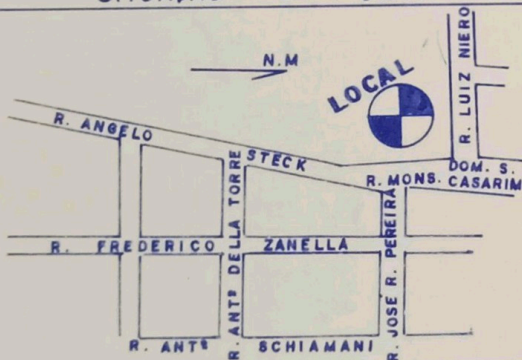

DECLARO QUE A APROVAÇÃO DO PROJETO PELA PREFEITURA, NÃO IMPLICA NO DIREITO DE PROPRIEDADE DO TERRENO, POR PARTE DA MESMA.

*[Signature]*  
PRESIDENTE

TESOUREIRO

ÁREAS m<sup>2</sup>

DESMEMBRA- MENTO.	SIT. ATUAL	(A) 17 740, 00
		(B) 232, 85
//	PRETENDIDA	(C) 17 507, 15

UNIFICAÇÃO	SIT. ATUAL	(C) 17 507, 15
		(D)(E)(F)(G)(H)(I)(J) 1 885, 52
	SIT. PRETENDIDA	(K) 19 392, 67

*[Signature]*  
RESP. TÉCNICO - ENG. AGRIMENSOR  
ROBERTO RODRIGUES DA SILVA  
CREA Nº 185 341 / AP.  
ART.

APROVADA

D. O. V.

Prefeitura Municipal de Louveira

EM 16 de Maio de 1986

*[Signature]*  
PEDRO CAMARGO

Engenheiro Civil

Processo N.º 1002/86