



# Prefeitura Municipal de Louveira

ESTADO DE SÃO PAULO

DECRETO Nº 784/85 DE 20 DE MAIO DE 1.985

Dispõe sobre a Desapropriação de área, no Bairro dos Leitões, de propriedade do Sr. Romeu De Marchi, para abertura de Estrada.

Dr. Eleutério Bruno Malerba Filho, Prefeito Municipal de Louveira, Estado de São Paulo, no uso de suas atribuições legais, especialmente as que lhe são conferidas pelo Artigo 5º do Decreto Lei Federal nº 3.365, de 21 de Junho de 1.941.

## DECRETA:

Artigo 1º:- Fica declarada de utilidade pública para o fim de ser desapropriada judicialmente ou adquirida mediante acordo, a área de terra com 1.290.97 m<sup>2</sup>., adiante descrita localizada no Bairro dos Leitões, zona rural, neste município de Louveira, Estado de São Paulo, de propriedade do Sr. Romeu De Marchi, ou quem de direito, necessária à abertura de Estrada no Bairro dos Leitões, caracterizada na planta e memorial descritivo anexo, que devidamente rubricados, ficam fazendo parte integrante deste Decreto.

Memorial descritivo - Limites:- Tem início no Marco B, cravado junto a linha de divisa entre o Sr. Accílio Martini e o Sr. Romeu De Marchi; daí segue por linha de divisa com o azimuth de 163º05'49" e distância de 84,00 metros, confrontando com o Sr. Romeu De Marchi, até encontrar o Marco G, cravado junto ao acesso atual à Fabrica de Rações Caldana, na propriedade do Sr. Romeu De Marchi; daí deflete à direita e segue por linha de divisa com azimuth de 194º35'18" e distância de 26,86 metros confrontando com o acesso atual citado, até encontrar o Marco H, cravado junto ao acesso

  
segue fls. 02.....



# Prefeitura Municipal de Louveira

ESTADO DE SÃO PAULO

Fls. 02.....

DECRETO Nº 784/85 DE 20 DE MAIO DE 1.985

atual já citado; daí deflete à direita e segue por linha de divisa com o azimute de 343°05'49" e distância de 100,00 metros confrontando com o Sr. Romeu De Marchi, até encontrar o Marco C, cravado junto à linha de divisa entre o Sr. Romeu De Marchi e o Sr. Accilio Martini; daí deflete à direita e segue por linha de divisa com azimute de 46°53'29" e distância de 15,64 metros confrontando com o Sr. Accilio Martini, até encontrar o Marco B, onde teve início esta descrição.

Artigo 2º:- As despesas decorrentes da execução deste Decreto serão cobertas por verba própria orçamentária, suplementada se necessário.

Artigo 3º:- Este Decreto entrará em vigor na data de sua publicação, revogadas as disposições em contrário.

Prefeitura Municipal de Louveira

Em 20 de Maio de 1.985

Dr. Eleutério Bruno Malerba Filho

Prefeito Municipal

Publicado e Registrado no Departamento de Administração em 20 de Maio de 1.985.

José Argentieri

Diretor do Departamento de Administração



# Prefeitura Municipal de Louveira

ESTADO DE SÃO PAULO

MEMORIAL DESCRITIVO DE UMA ÁREA DE 1.290,97 M<sup>2</sup> (METROS QUADRADOS) A SER DESAPROPRIADA POR ESTA PREFEITURA MUNICIPAL DE LOUVEIRA, DA PROPRIEDADE DO SR. ROMEU DEMARCHI.

LOCAL:- Bairro dos Leitões - Louveira

LIMITES:- Tem início Marco B, cravado junto a linha de divisa entre o Sr. Accílio Martini e o Sr. Romeu De Marchi; daí segue por linha de divisa com o azimute de 163°05'49" e distância de 84,00 metros, confrontando com o Sr. Romeu De Marchi, até encontrar o Marco G, cravado junto ao acesso atual à Fábrica de Rações Caldana, nas propriedades do Sr. Romeu De Marchi; daí deflete à direita e segue por linha de divisa com azimute de 194°35'18" e distância de 26,86 metros confrontando com o acesso atual citado até encontrar o Marco H, cravado junto ao acesso atual já citado; daí deflete à direita e segue por linha de divisa com o azimute de 343°05'49" e distância de 100,00 metros, confrontando com o Sr. Romeu De Marchi, até encontrar o Marco C, cravado junto a linha de divisa entre o Sr. Romeu De Marchi e o Sr. Accílio Martini; daí deflete à direita e segue por linha de divisa com azimute de 46°53'29" e distância de 15,64 metros, confrontando com o Sr. Accílio Martini, até encontrar o Marco B, onde teve início esta descrição.

Louveira, 21 de Setembro de 1.984

PETRUS JOHANNES SCHOLTEN  
Diretor do Dep. de Obras, Planejamento e Serviços Públicos

MARCOS GUGLIELMIN  
Topógrafo

ITATIBA

ALAIDE MARTINS TABORDA

DOMÍNIO DO D. E. R.

SP. 63

DE  
FAIXA

VIA ANHANGUERA


ACE

62° 37' 44"  
14,24M

14,00

95


95

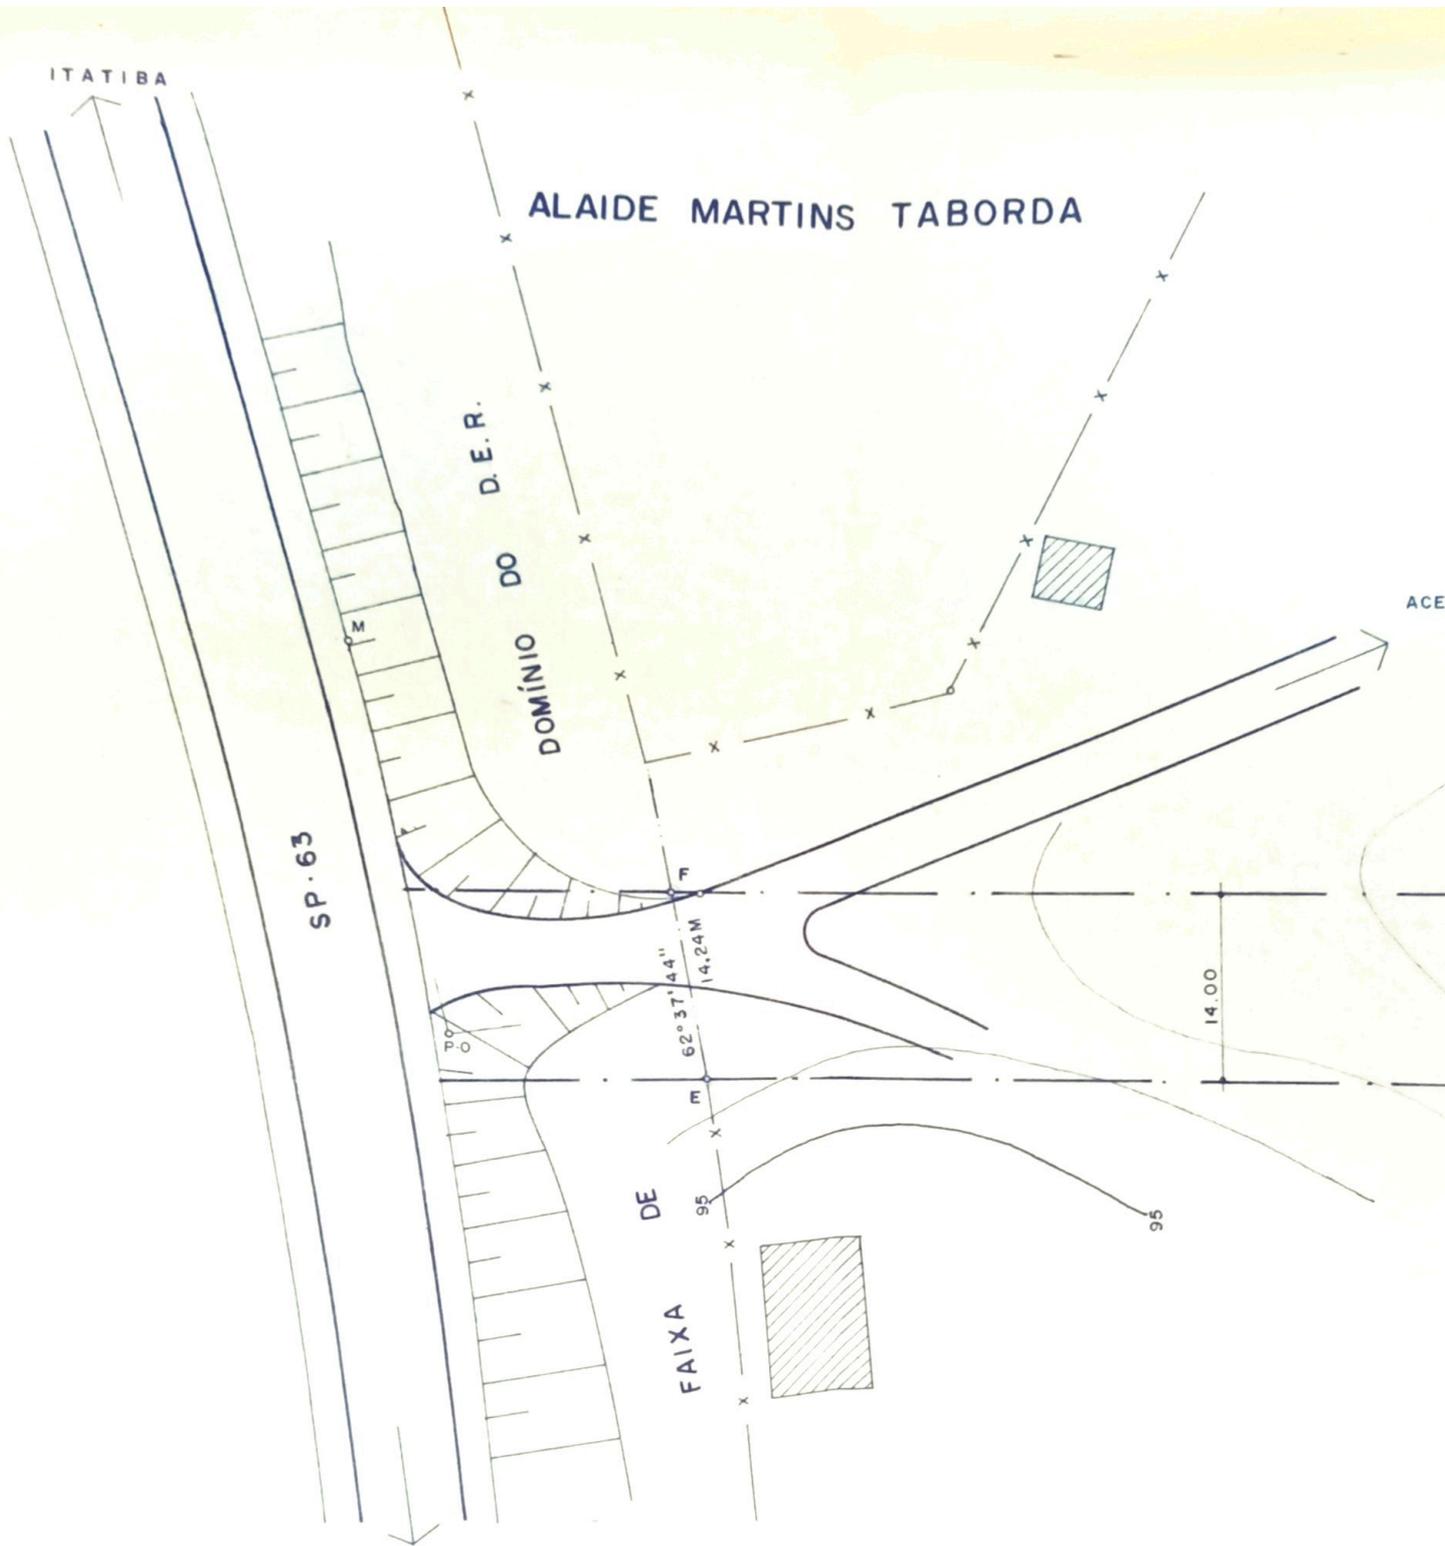

CESSO ATUAL



ARNALDO MARTINS CRUZ

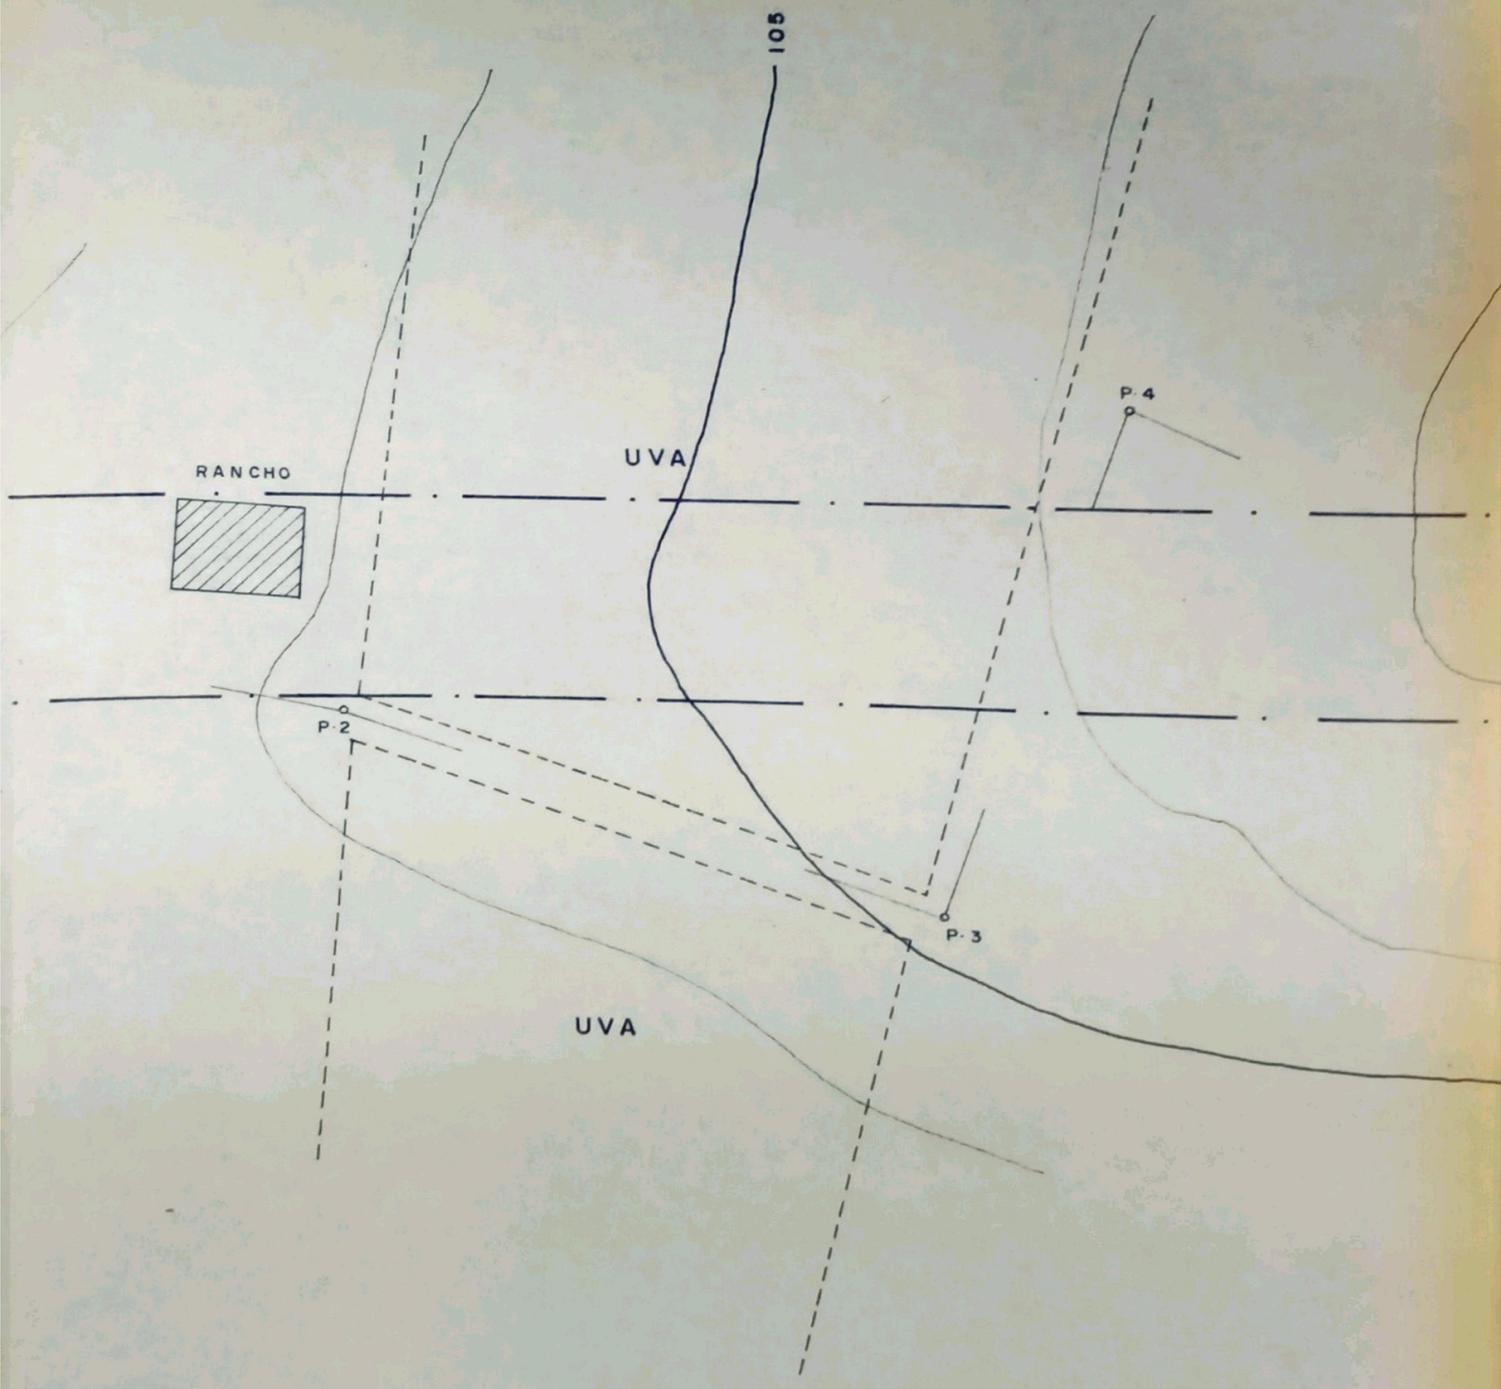



ARNALDO MARTINS CRUZ


CAQUI

P-6

P-5

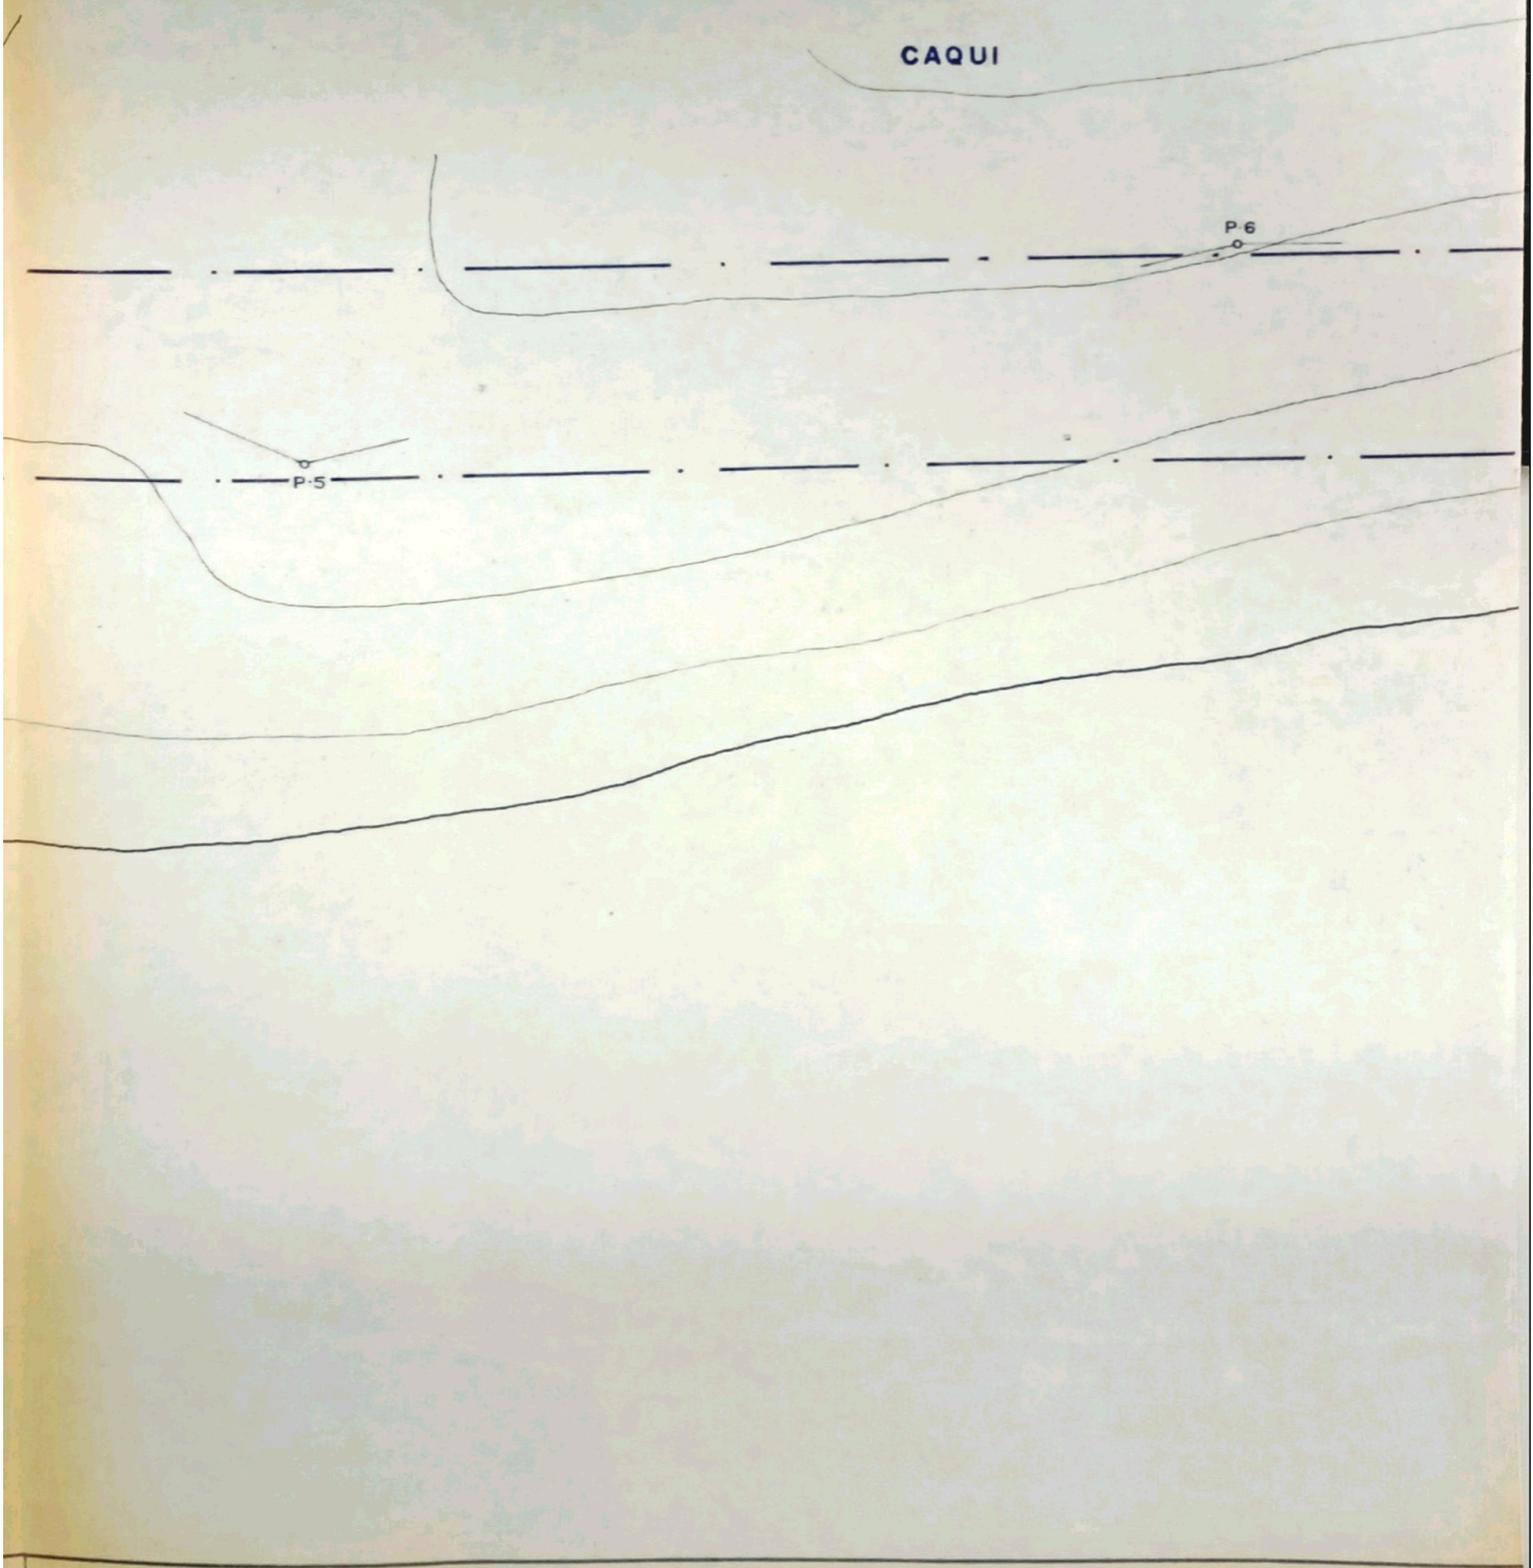

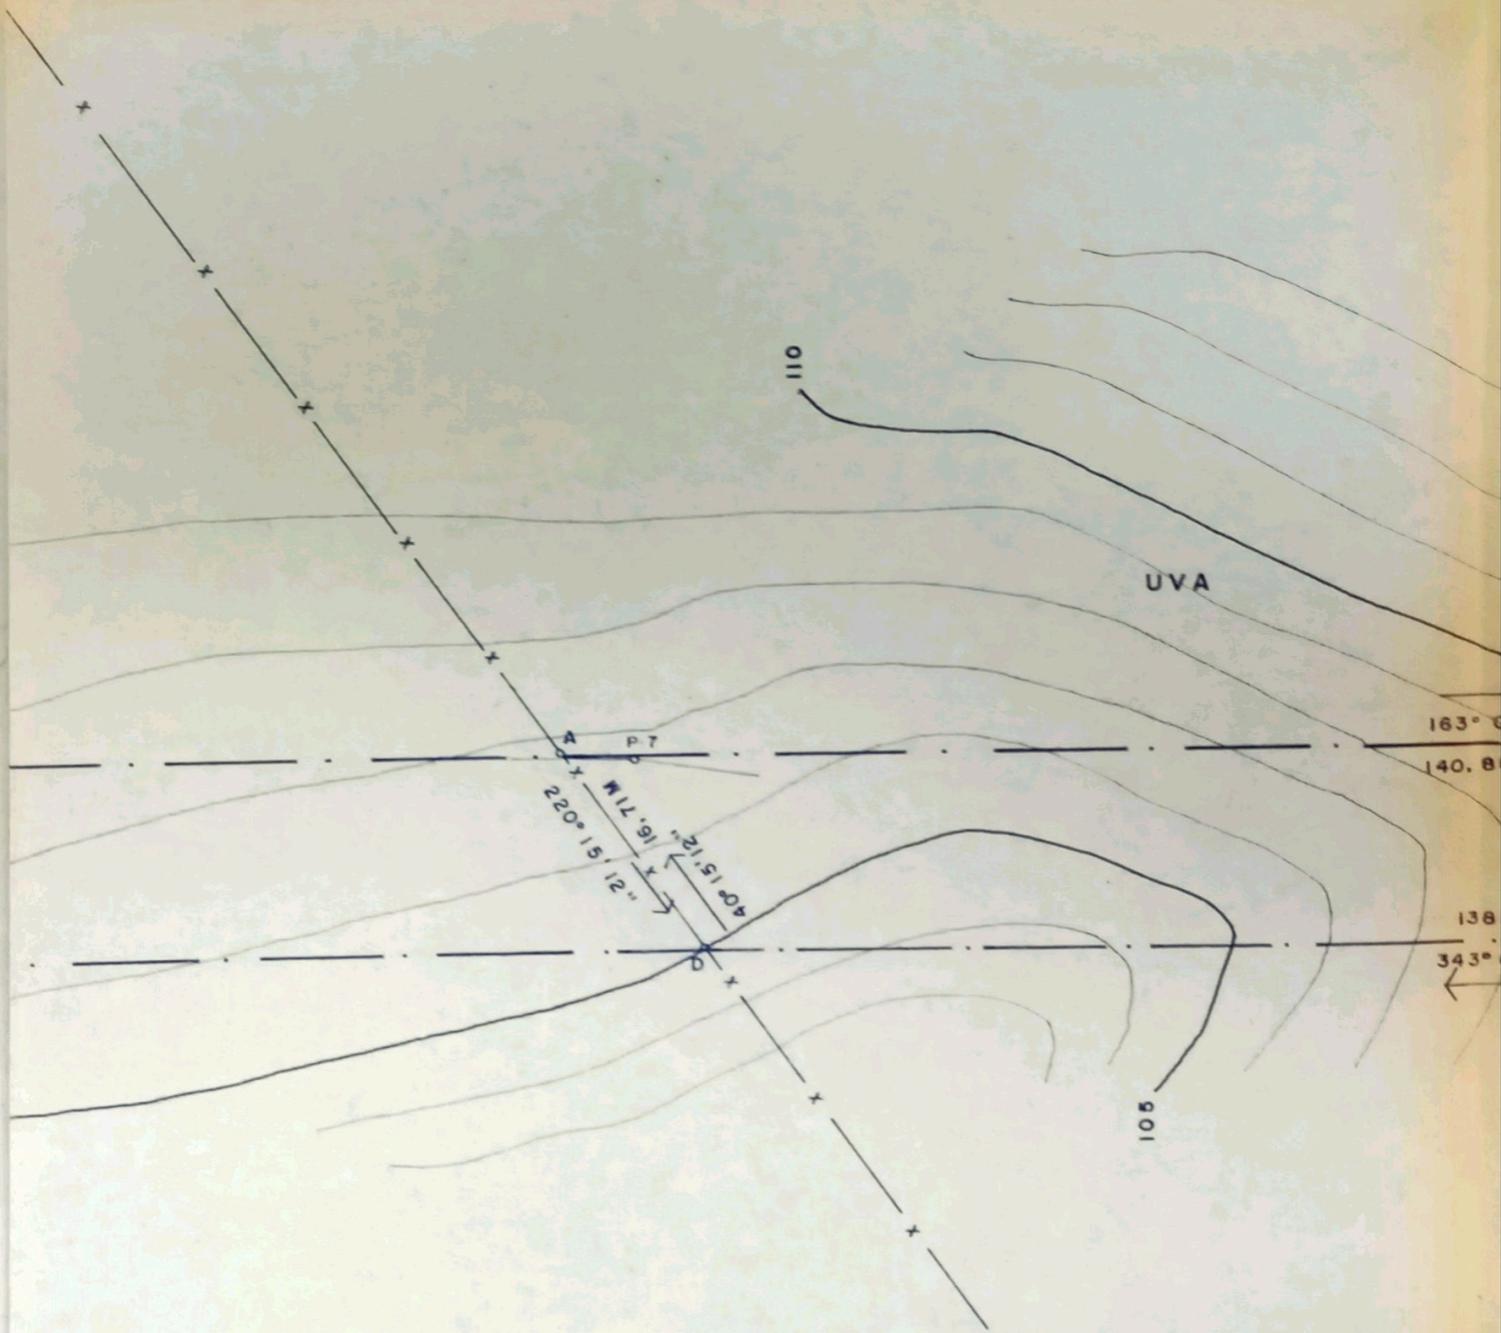

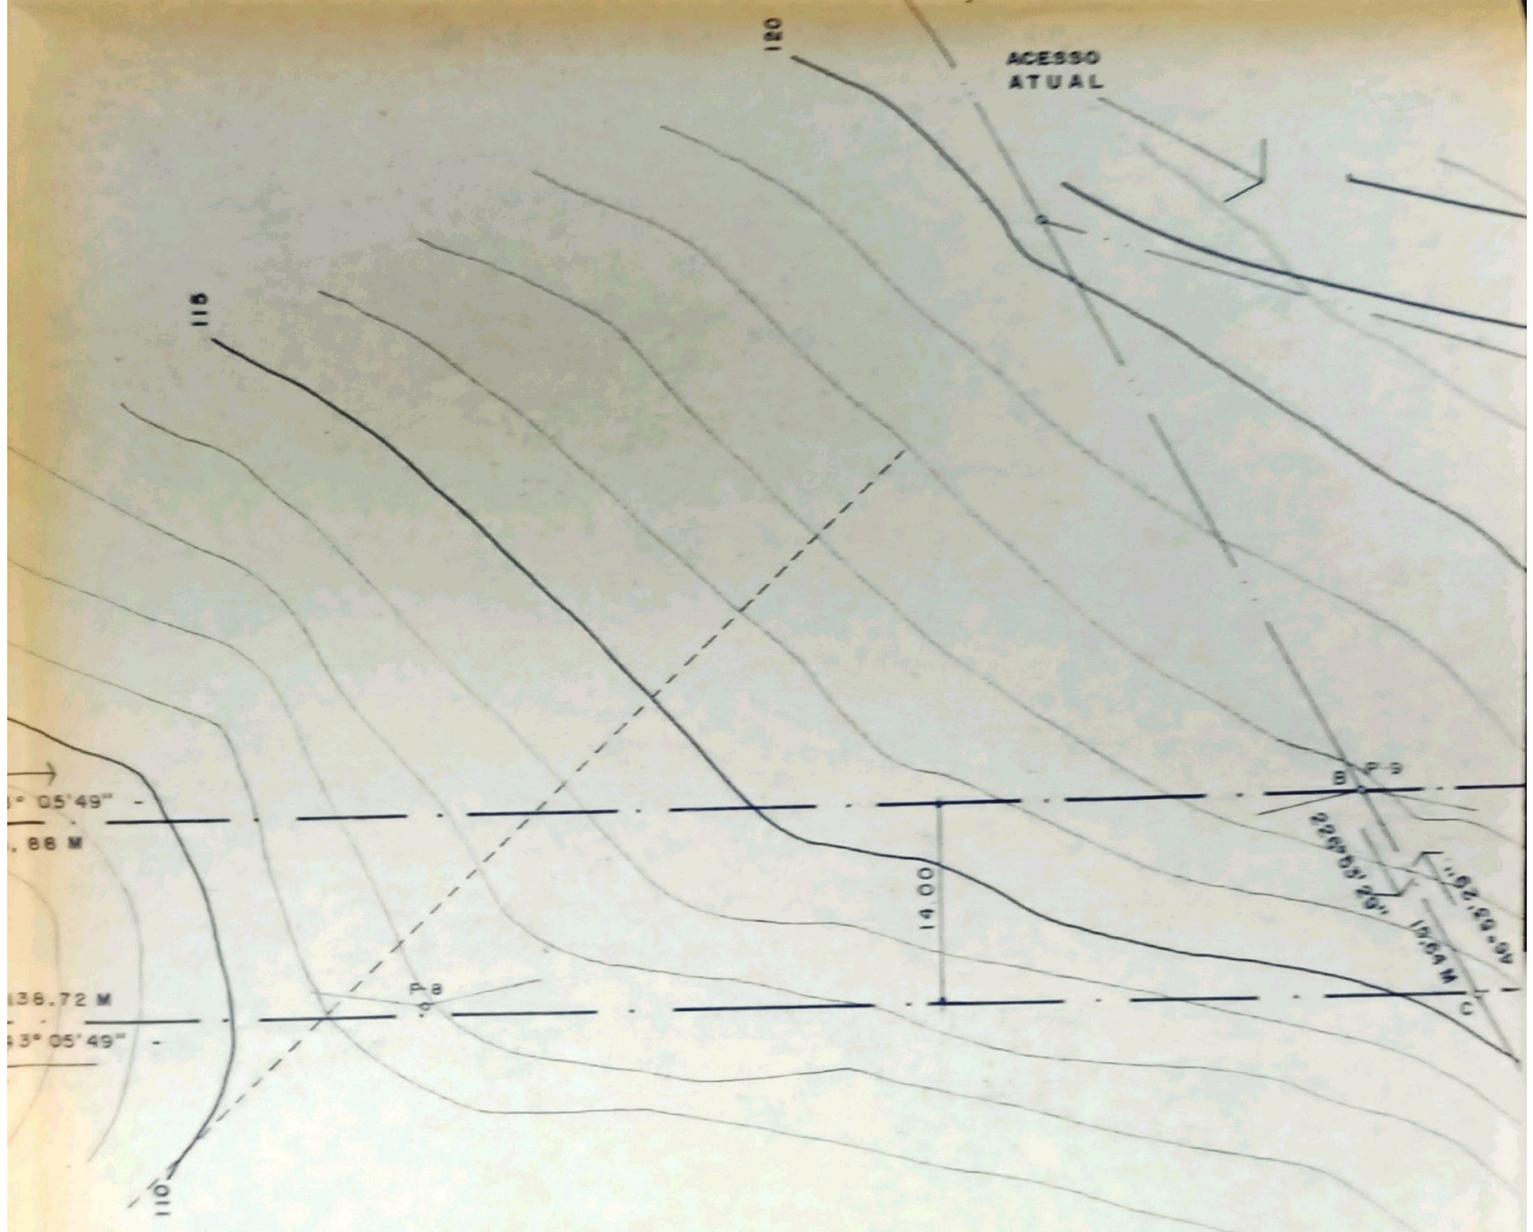

ACCÍLIO MARTINI

ROMEU DE MARCHI

163°05'49"

84,00 M

125

194°35'18"

26,86 M

P-10

100,00 M

343°05'49"


ROMEU DE MARCHI

P-11

115

SIMONE SATT MATALANO  
(FAMILIA CONDINI)

L E G E N D A :	
	REPRESENTAÇÃO DE CERCA
	REPRESENTAÇÃO DE DIVISA
	ESTRADAS EXISTENTES
	REPRESENTAÇÃO DE POSTE
	REPR. CULTIVO DE UVA
	ESTRADA PROJETADA E DIVISA

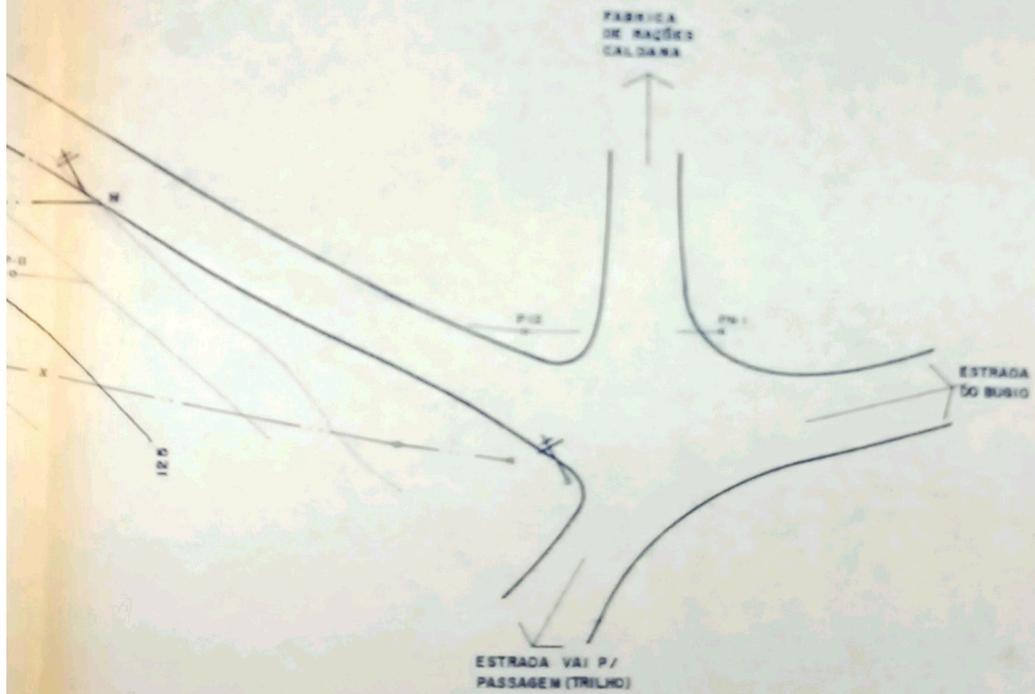

PROJETO COMPLETO PARA DESAPROPRIAÇÃO DE ÁREAS PARA ABERTURA DE ESTRADA.

**PREFEITURA MUNICIPAL DE LOUVEIRA**




ADM.: DR. ELEUTÉRIO BRUNO MALERBA FILHO

LOCAL: BAIRRO DOS LEITÕES

ESCALA 1 : 500

LOUVEIRA - S. P.

25 / 09 / 84

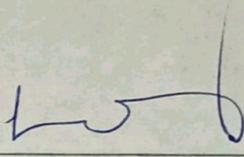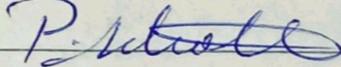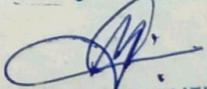SITUAÇÃO	ESCALA	QUADRO DE ASSINATURAS
ÁREAS EM M <sup>2</sup>	SR. ROMEU DE MARCHI _____ 1.290,97	
SR. ARNALDO MARTINS CRUZ _____ 5.466,54	SR. ACCÍLIO MARTINI _____ 1.962,40	
TOTAL _____ 8.719,91	<p><b>PETRUS JOHANNES SCHOLTEN</b>                  Diretor do Dep. de Obras, Planejamento                  e Serviços Públicos</p>	
C. S.	S. O. P.	<p>  <b>MARCOS GUGLIELMIN</b>                  Topógrafo</p>